
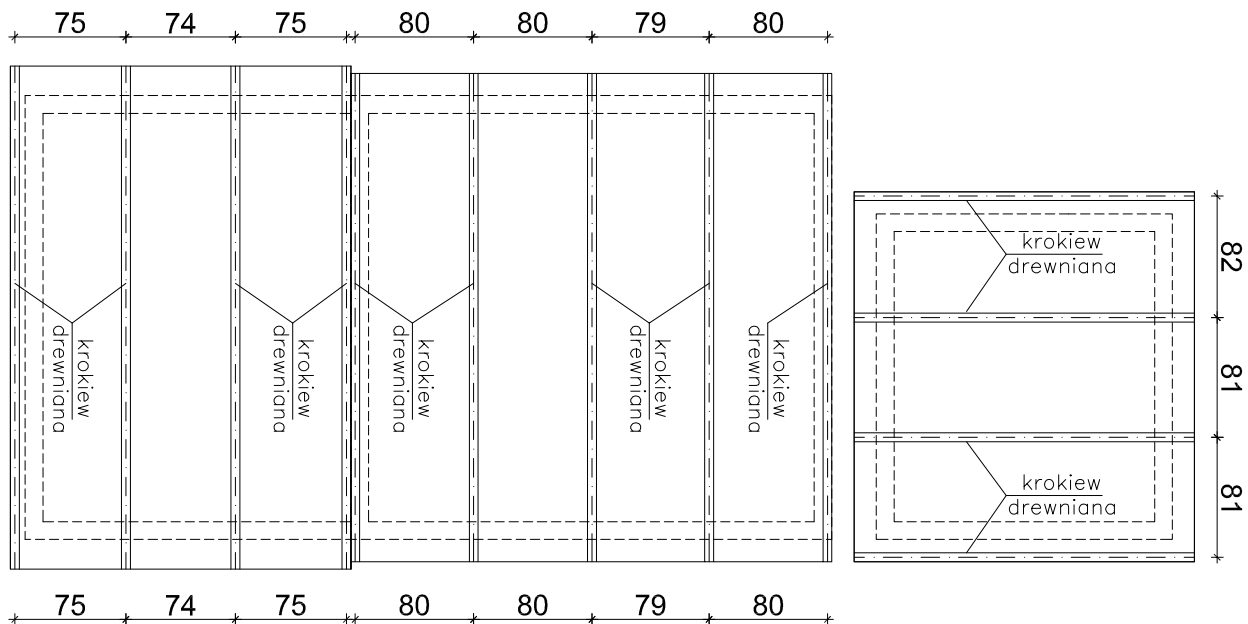


RZUT I KONSTRUKCJA DACHU

skala 1:50

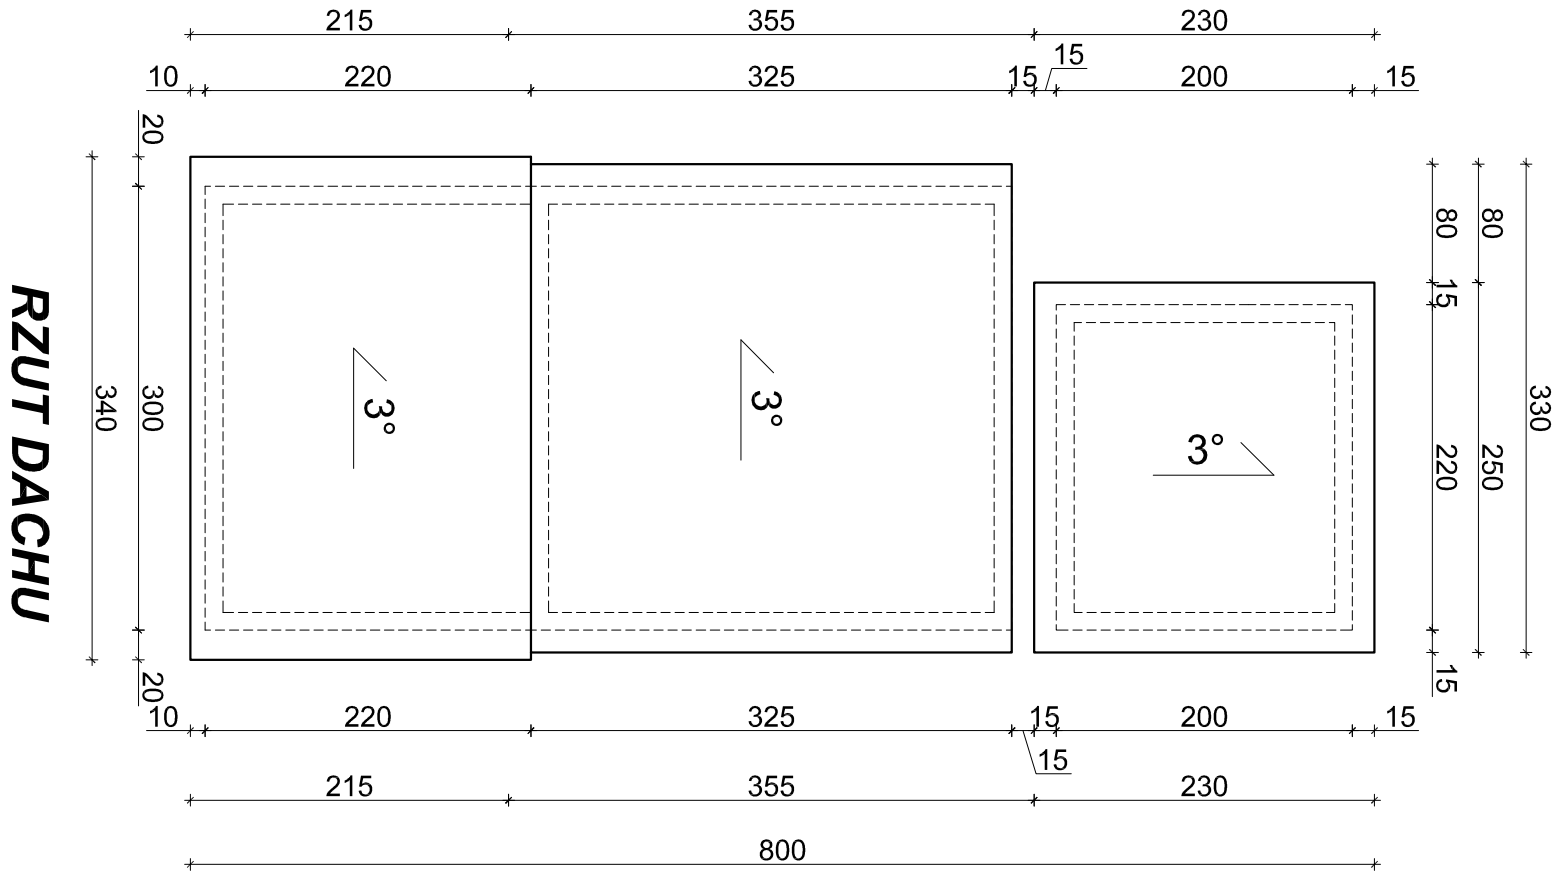

KONSTRUKCJA DACHU

Nazwa i adres obiektu budowlanego: ROZBIÓRKA BUDYNKU GOSPODARCZEGO NR 5 OSTROWITE, GM. BRZUZE, DZ.194/37		Inwestor: Gmina Brzuze Brzuze 62 87-517 Brzuze		Podpis:
Nazwa rysunku: RZUT I KONSTRUKCJA DACHU		Data: 01.2022		
Imię i nazwisko projektanta: Grzegorz Kucharski		Specjalność i numer uprawnień: <i>Architektoniczna i konstrukcyjno-budowlana</i> Nr UA-V-7342-5/97/94WK		
				Nr rysunku: 3