


RZUT PRZYZIEMI  
Skala 1:100

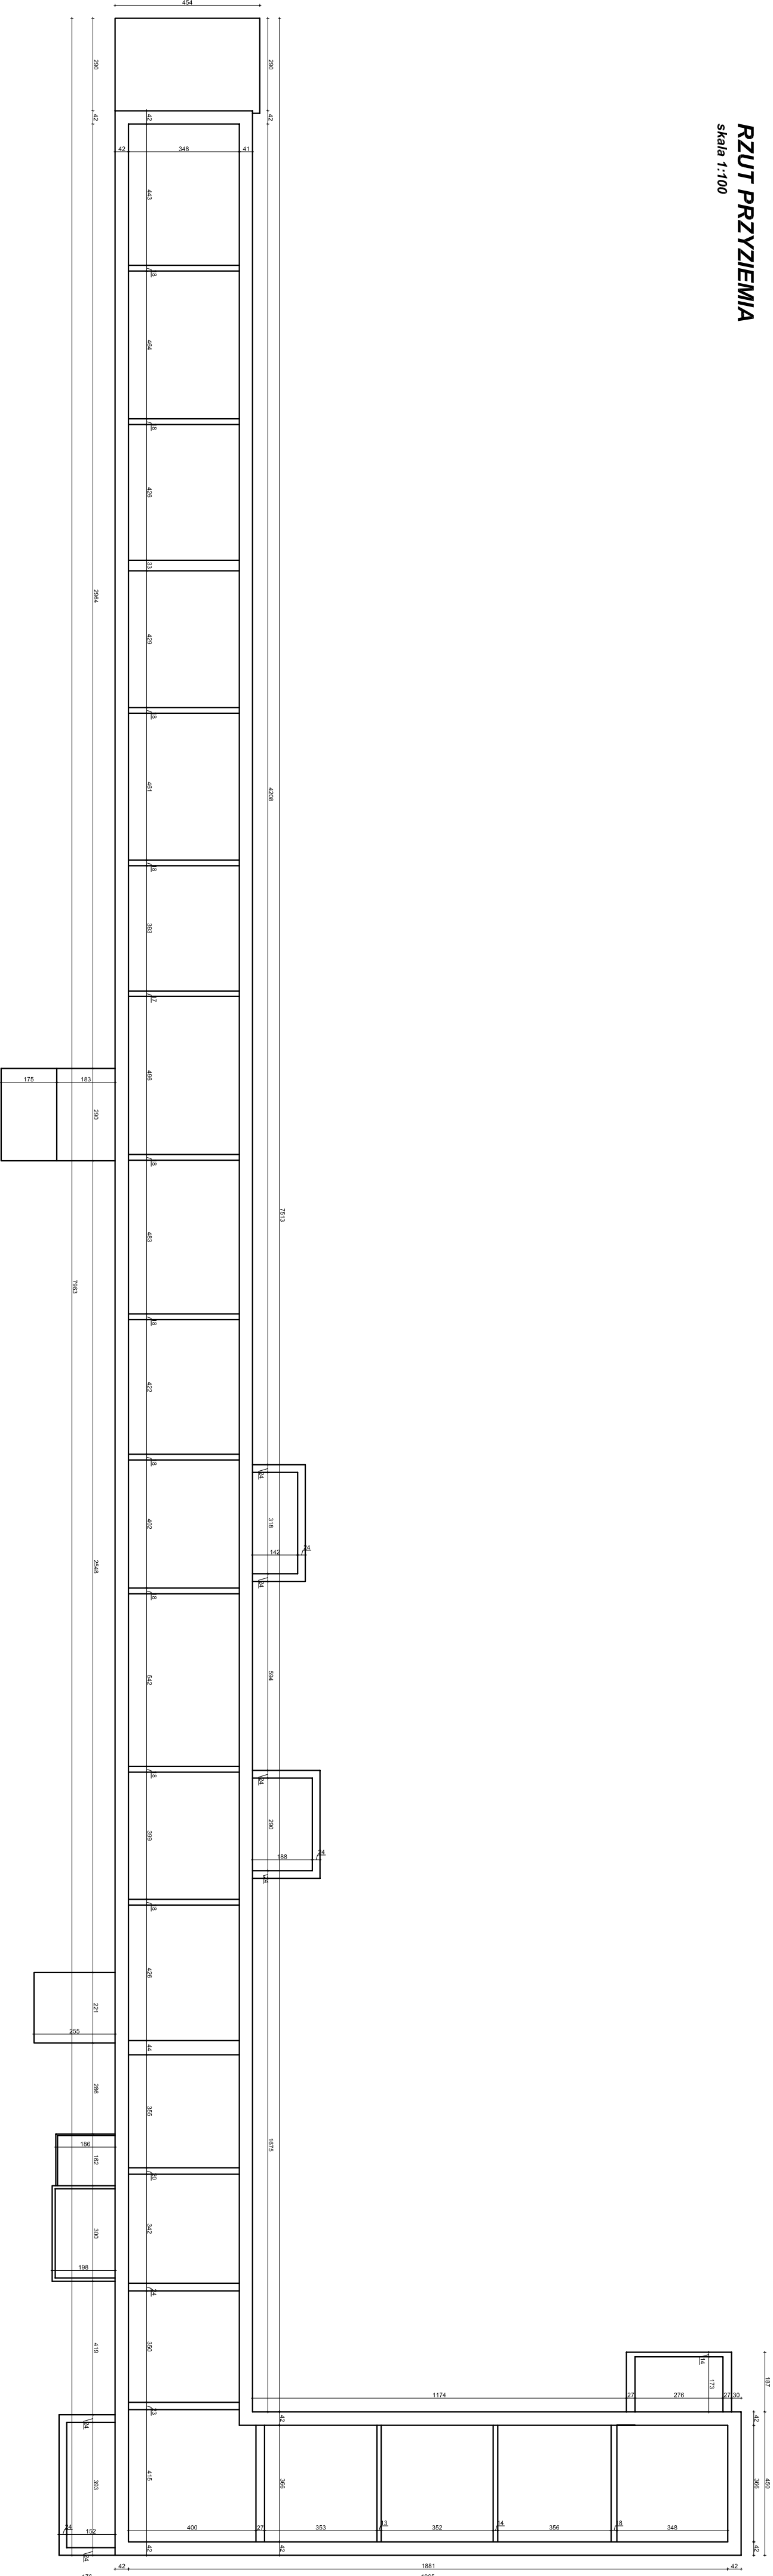

Nazwa i adres obiektu budowlanego:		Inwestor:	
ROZBÓKA, BUDYNKU GOSPODARSTWA GARNIZONOWEGO NR 3 OSTROWIE, GM. BRZUZE, DZ. 184/27		Gmina Brzuz 87-517 Brzuz	
Nazwa rysunku:		Data:	
RZUT FUNDAMENTÓW		01.2022	
Inię i nazwa projektanta:		Stan:	
Grzegorz Kucharski		1:100	
Specjalność i numer uprawnień: Architekoniczna i inżynieria Nr. U.A. V-5342-59184MM		Nr rysunku:	
		2	