


# PRZEKRÓJ A-A

skala 1:50

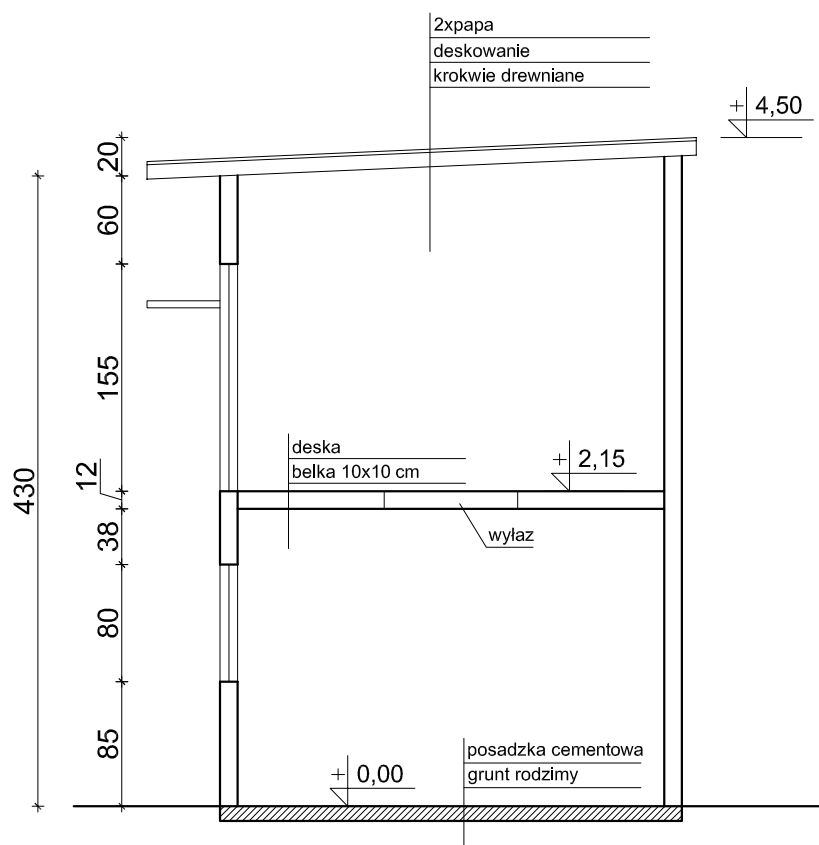

Nazwa i adres obiektu budowlanego:

**ROZBIÓRKA BUDYNKU GOSPODARCZEGO  
NR 4**

OSTROWITE, GM. BRZUZE, DZ.194/37

Inwestor:

Gmina Brzue  
Brzue 62  
87-517 Brzue

Podpis:

Nazwa rysunku:

**PRZEKRÓJ A-A**

Data:

**01.2022**

Nr rysunku:

Imię i nazwisko projektanta:

**Grzegorz Kucharski**

Specjalność i numer uprawnień:

**Architektoniczna i  
konstrukcyjno-budowlana  
Nr UA-V-7342-5/91/94Wk**

Skala:

**1:50**

**4**