


KONSTRUKCJA DACHU

skala 1:100

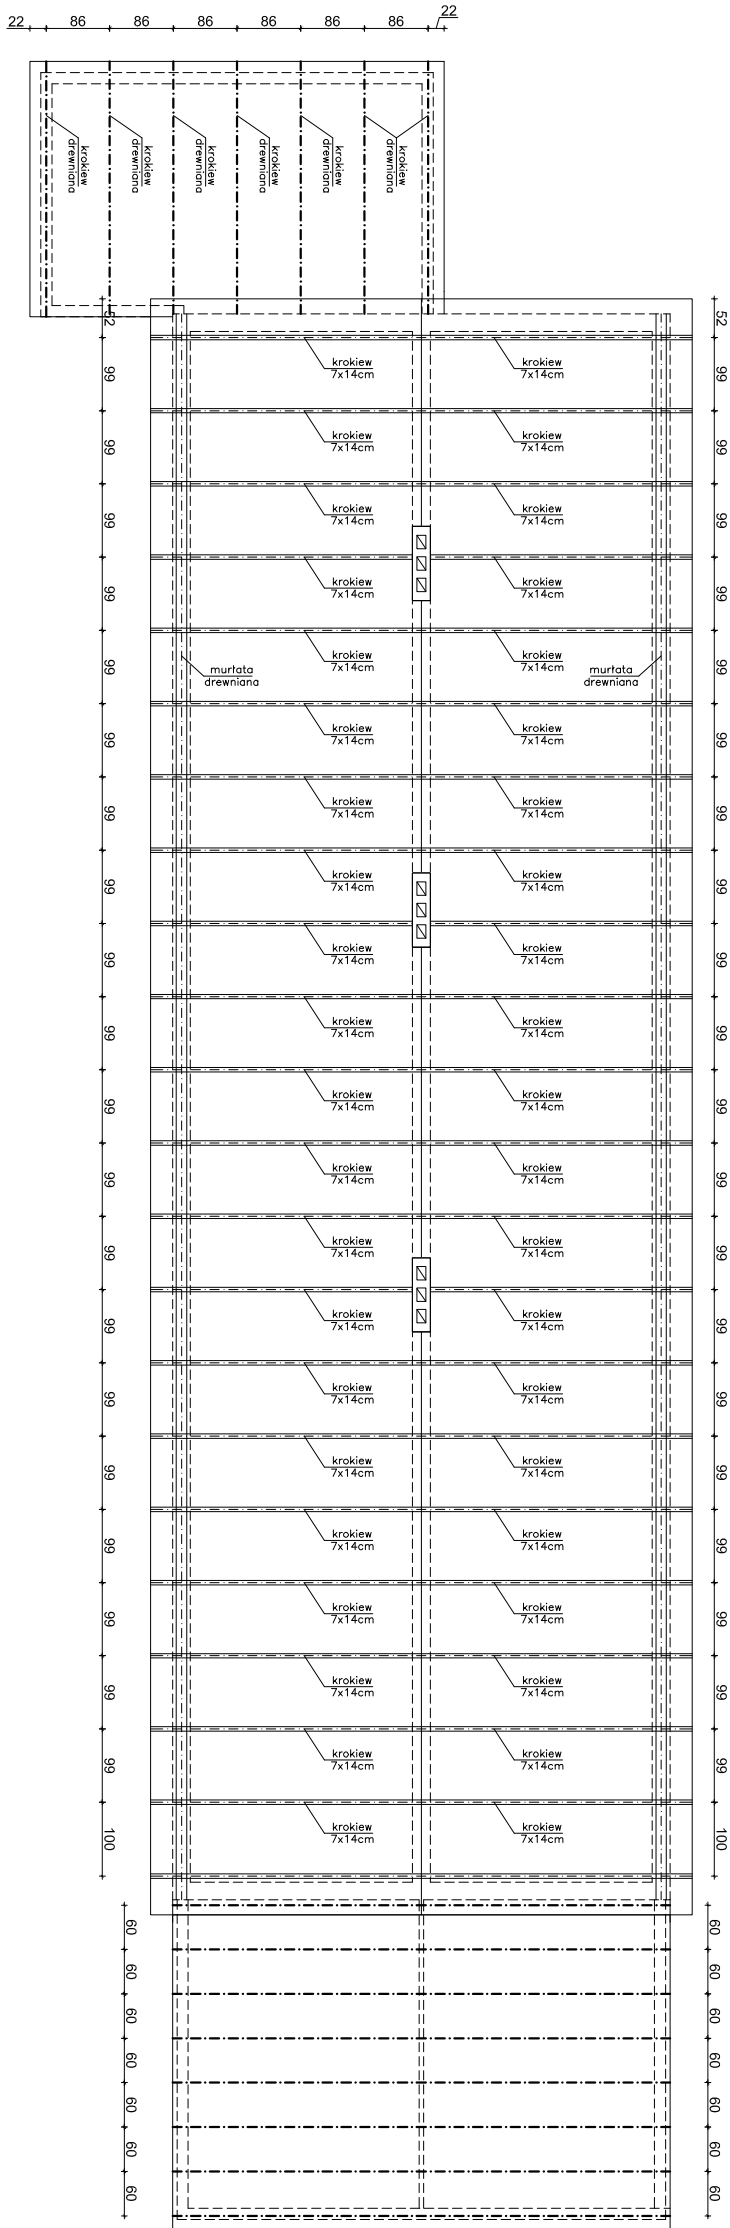

Nazwa i adres obiektu budowlanego:	Inwestor: Gmina Brzuz Brzuzę 62 87-517 Brzuzę	
Podpis:		
Nazwa rysunku:	Data:	
Nr rysunku:		
KONSTRUKCJA DACHU		
Imię i nazwisko projektanta:	Specjalność i numer uprawnień: <i>Architektoniczna i konstrukcyjno-budowlana</i> Nr UA-V-7342-5/91/94WK	Skala: 1:100
Grzegorz Kucharski		6