



RZUT FUNDAMENTÓW I PRZYZIEMIA

Skala 1:50

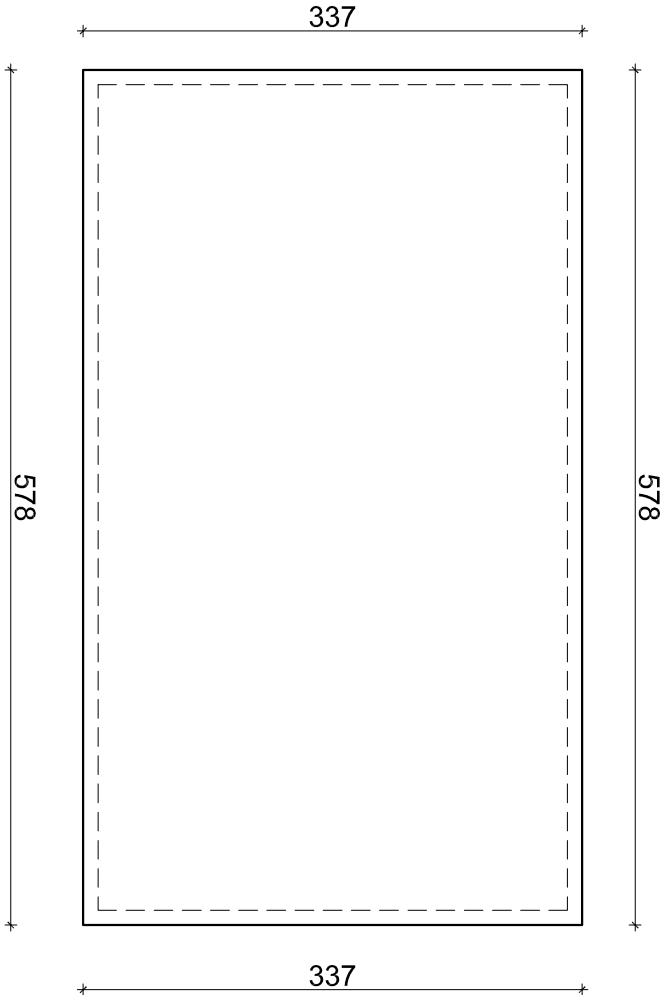

RZUT FUNDAMENTÓW

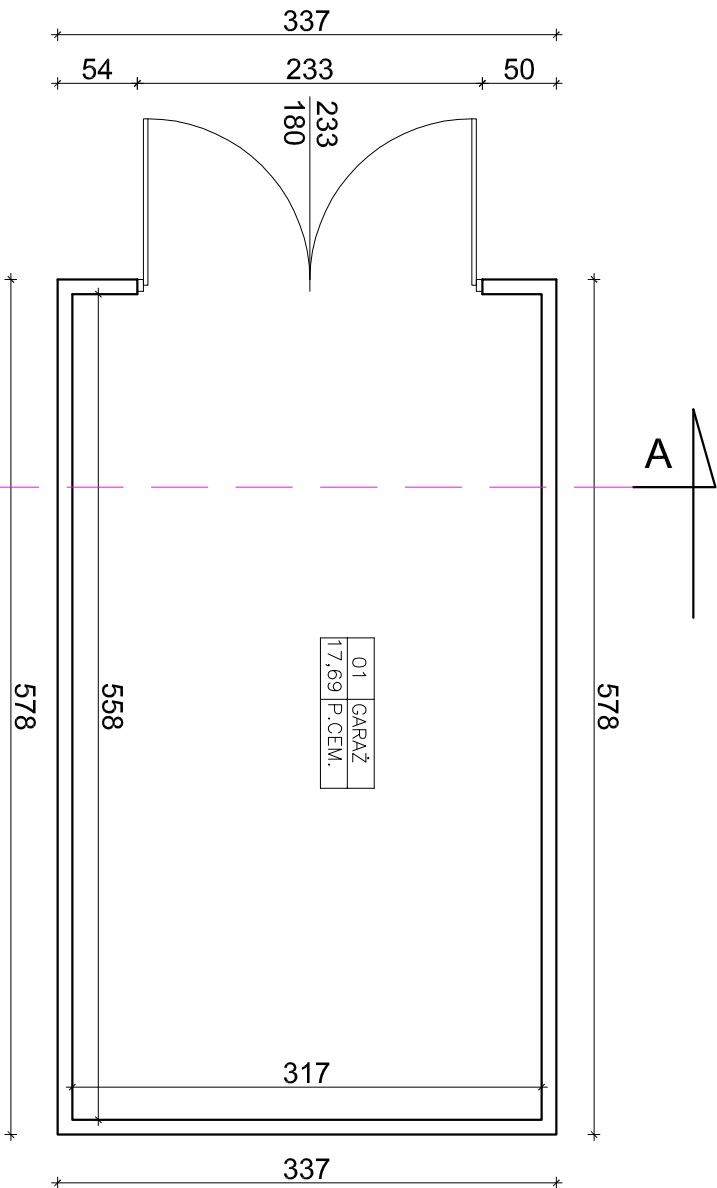

RZUT PRZYZIEMIA

Nazwa i adres obiektu budowlanego: ROZBIÓKA BUDYNKU GOSPODARCZO-GARAŻOWEGO NR 2 OSTROWITE, GM. BRZUZE, DZ.194/27		Investor: Gmina Brzue Brzuzę 62 87-517 Brzuzę	Podpis:
Nazwa rysunku: RZUT FUNDAMENTÓW I PRZYZIEMIA		Data: 01.2022	Nr rysunku: 2
Imię i nazwisko projektanta: Grzegorz Kucharski	Specjalność i numer uprawnień: <i>Architektoniczna i konstrukcyjno-budowlana</i> Nr UA-V-7342-5/97/94Wk	Skala: 1:50	