


ELEWACJA TYLNA

skala 1:50

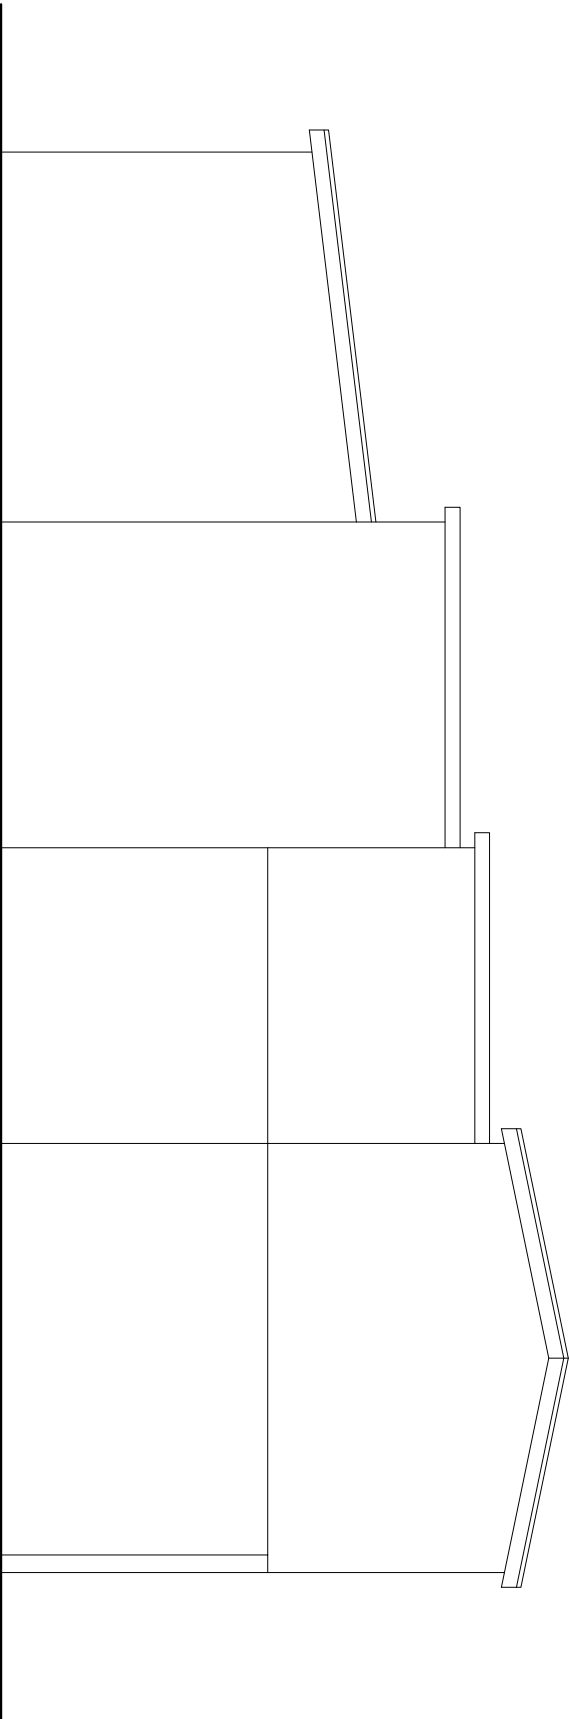

Nazwa i adres obiektu budowlanego: ROZBIÓRKA BUDYNKU GOSPODARCZEGO NR 6		Inwestor: Gmina Brzue Brzue 62 87-517 Brzue	Podpis:
OSTROWITE, GM. BRZUE, DZ.194/37			
Nazwa rysunku: ELEWACJA TYLNA	Data: 01.2022		Nr rysunku: 7
Imię i nazwisko projektanta: Grzegorz Kucharski	Specjalność i numer uprawnień: <i>Architektoniczna i konstrukcyjno-budowlana</i> Nr UA-V-7342-5/97/94WK		
	Skala: 1:50		