


ELEWACJA FRONTOWA

skala 1:50

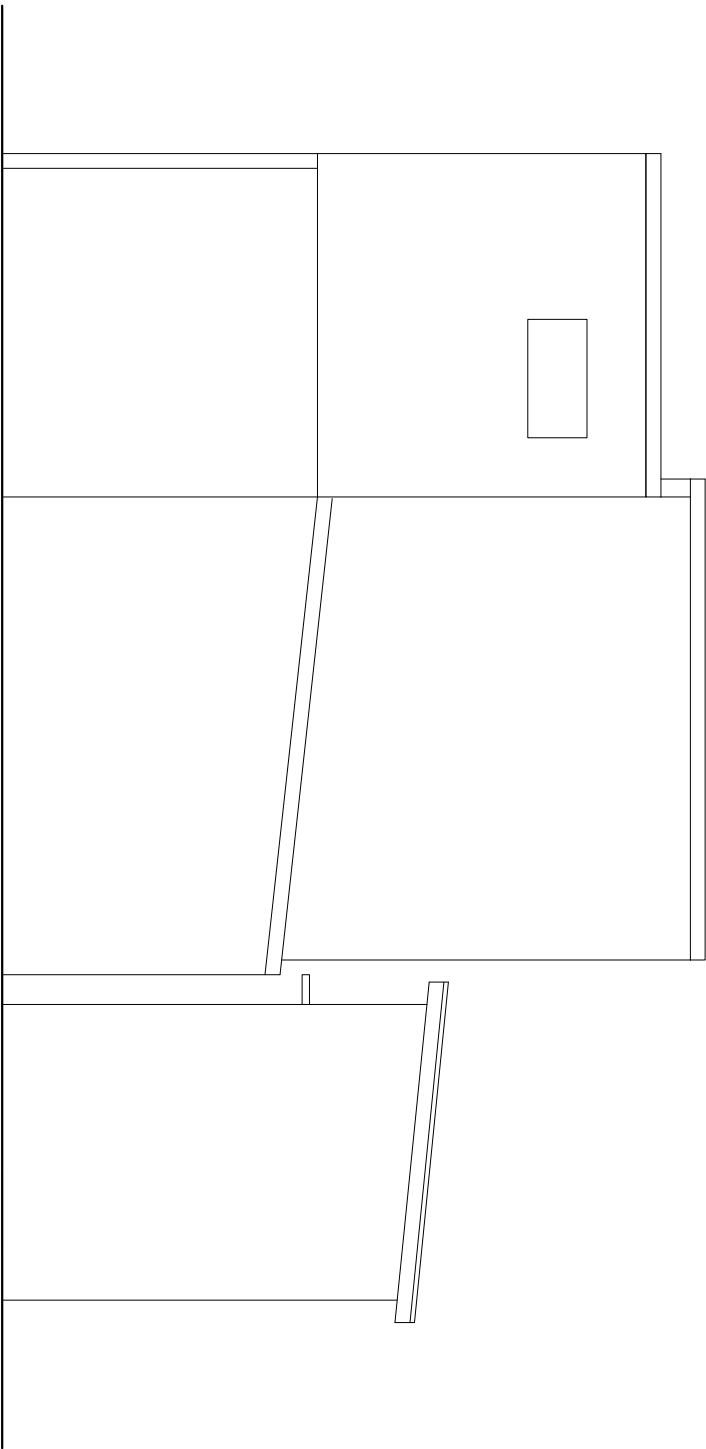

Nazwa i adres obiektu budowlanego: ROZBIÓRKA BUDYNKU GOSPODARCZEGO NR 5		Inwestor: Gmina Brzue Brzue 62 87-517 Brzue	Podpis:
OSTROWITE, GM. BRZUE, DZ.194/37			
Nazwa rysunku:	Data:		Nr rysunku:
ELEWACJA FRONTOWA		01.2022	
Imię i nazwisko projektanta:	Specjalność i numer uprawnień: Architektoniczna i konstrukcyjno-budowlana Nr UA-V-7342-5/97/94Wk		Skala: 1:50
Grzegorz Kucharski			5