RZUT DACHU

skala 1:100

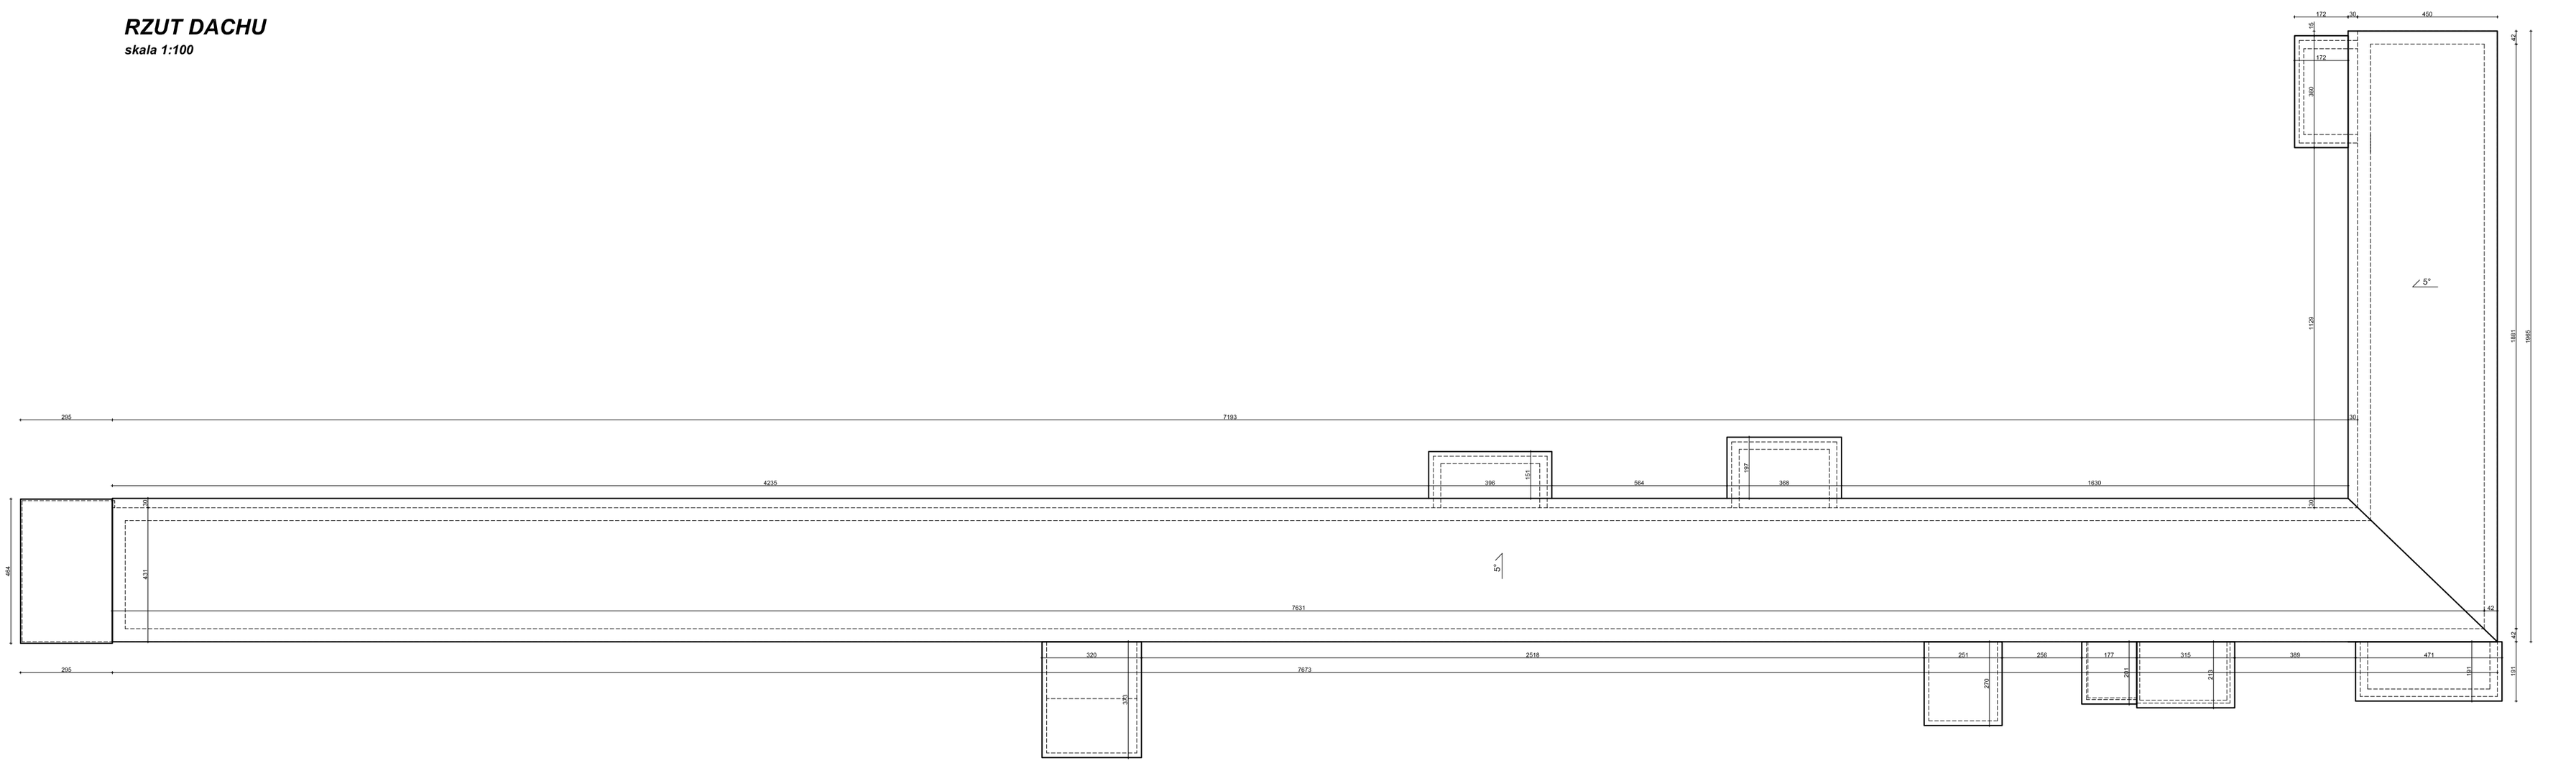

Nazwa i adres obiektu budowlanego: ***ROZBIÓRKA BUDYNKU GOSPODARCZO-GARAŻOWEGO NR 3*** OSTROWITE, GM. BRZUZE, DZ.194/27		Inwestor: Gmina Brzue Brzuze 62 87-517 Brzuze	Podpis:
Nazwa rysunku: ***RZUT DACHU***		Data: ***01.2022***	Nr rysunku: ***4***
Imię i nazwisko projektanta: ***Grzegorz Kucharski***	Specjalność i numer uprawnień: ***Architektoniczna i konstrukcyjno-budowlana Nr UA-V-7342-5/91/94Wk***	Skala: ***1:100***	