


ELEWACJA BOCZNA 1

skala 1:50

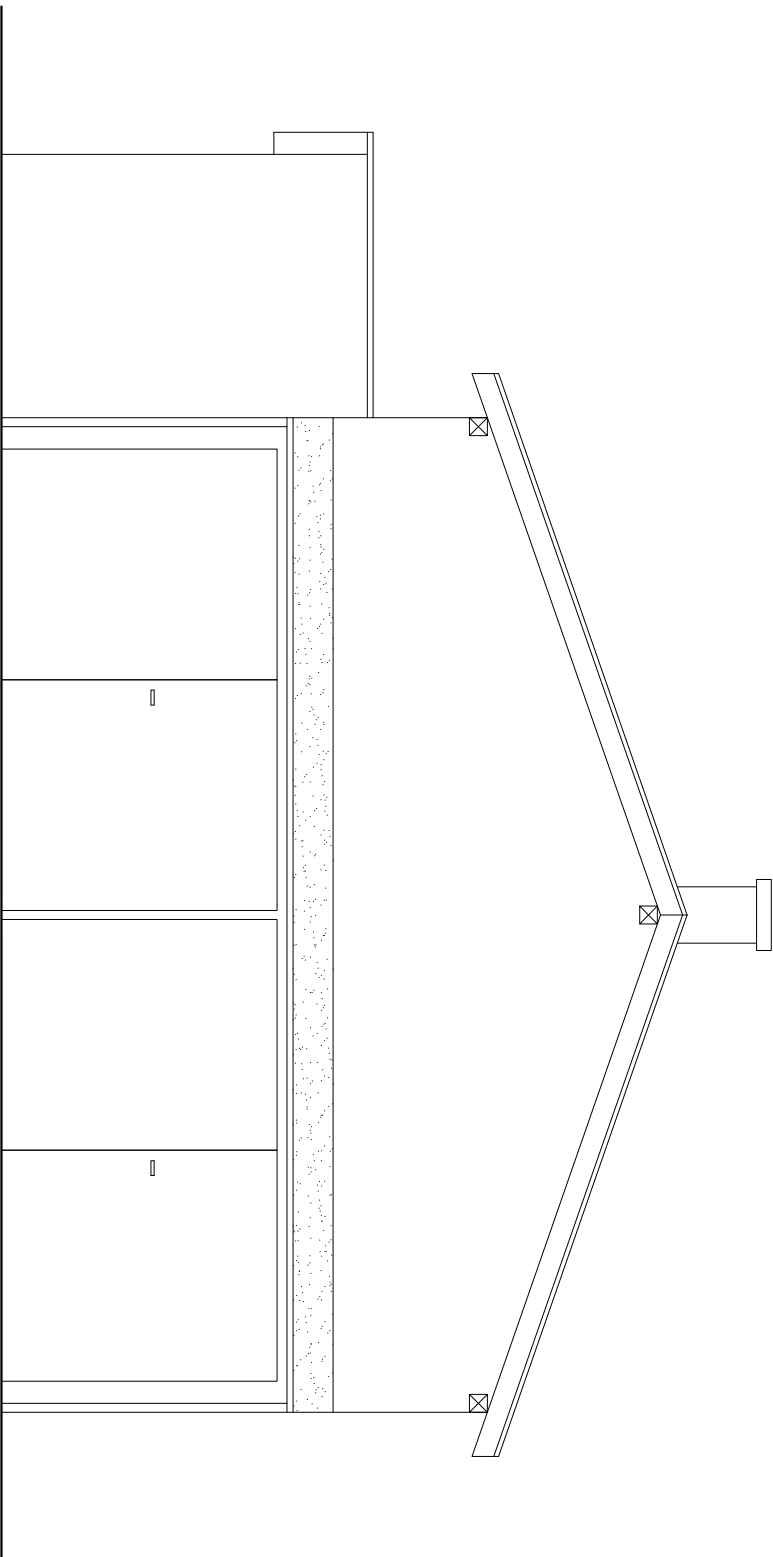

Nazwa i adres obiektu budowlanego: ROZBIÓKA BUDYNKU GOSPODARCZO-GARAŻOWEGO OSTROWITE, GM. BRZUZE, DZ.194/34		Inwestor: Gmina Brzuze Brzuze 62 87-517 Brzuze	Podpis:
Nazwa rysunku: ELEWACJA BOCZNA 1		Data: 01.2022	
Imię i nazwisko projektanta: Grzegorz Kucharski	Specjalność i numer uprawnień: Architektoniczna i konstrukcyjno-budowlana Nr UA-V-7342-5/97/94WK	Skala: 1:50	11
Nr rysunku:			