


RZUT FUNDAMENTÓW

Skala 1:100

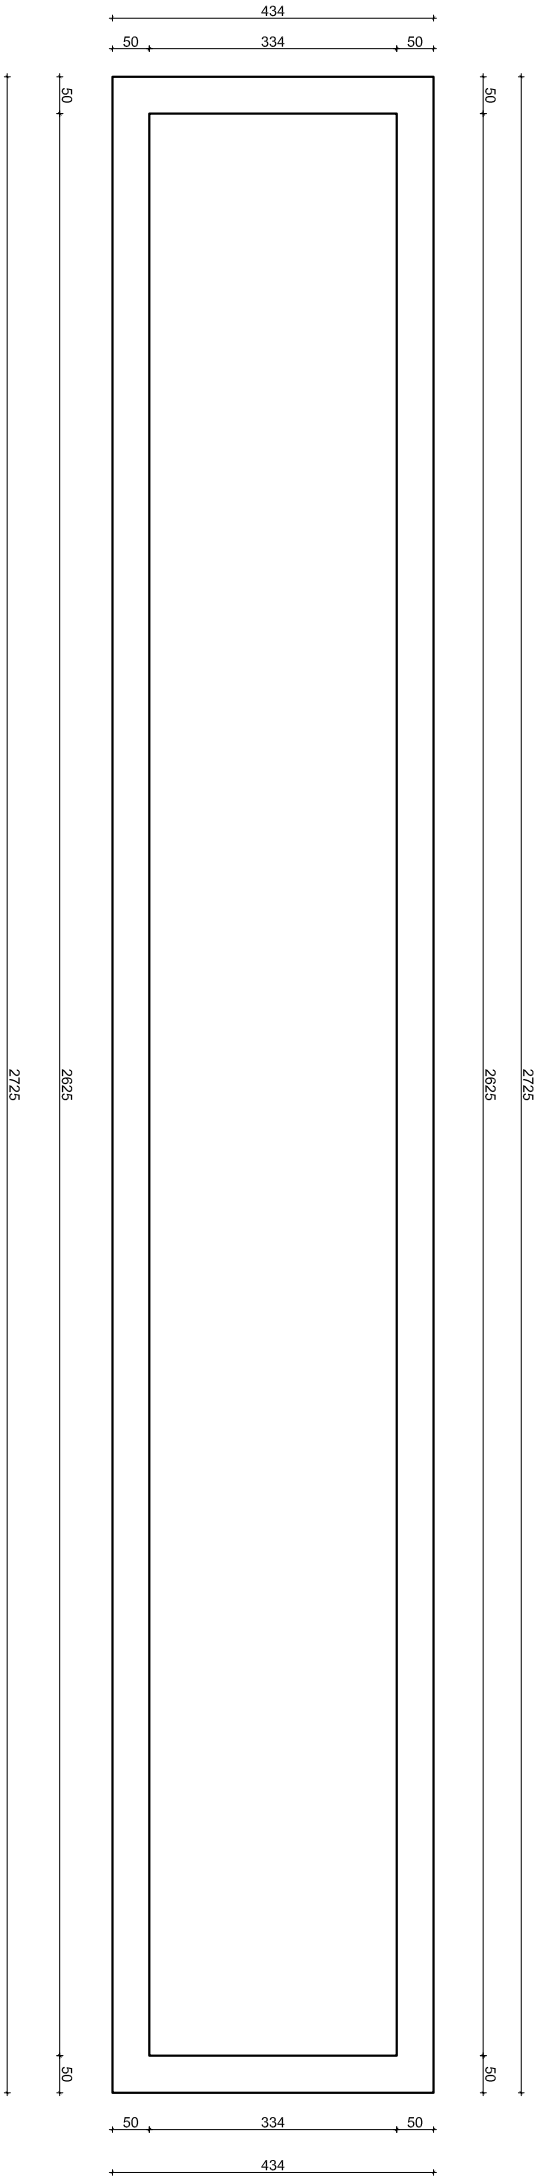

Nazwa i adres obiektu budowlanego: INWENTARYZACJA ISTNIEJĄCEGO BUDYNKU GOSPODARCZEGO NR 2 OSTROWITE, GM. BRZUZE, DZ.194/37		Inwestor: Gmina Brzuz Brzuzę 62 87-517 Brzuzę	Podpis:
Nazwa rysunku: RZUT FUNDAMENTÓW		Data: 12.2021	
Imię i nazwisko projektanta: Grzegorz Kucharski	Specjalność i numer uprawnień: <i>Architektoniczna i konstrukcyjno-budowlana Nr UA-V-7342-5/97/94WK</i>	Skala: 1:100	
		Nr rysunku:	1