# *PRZEKRÓJ A-A*

***skala 1:50***

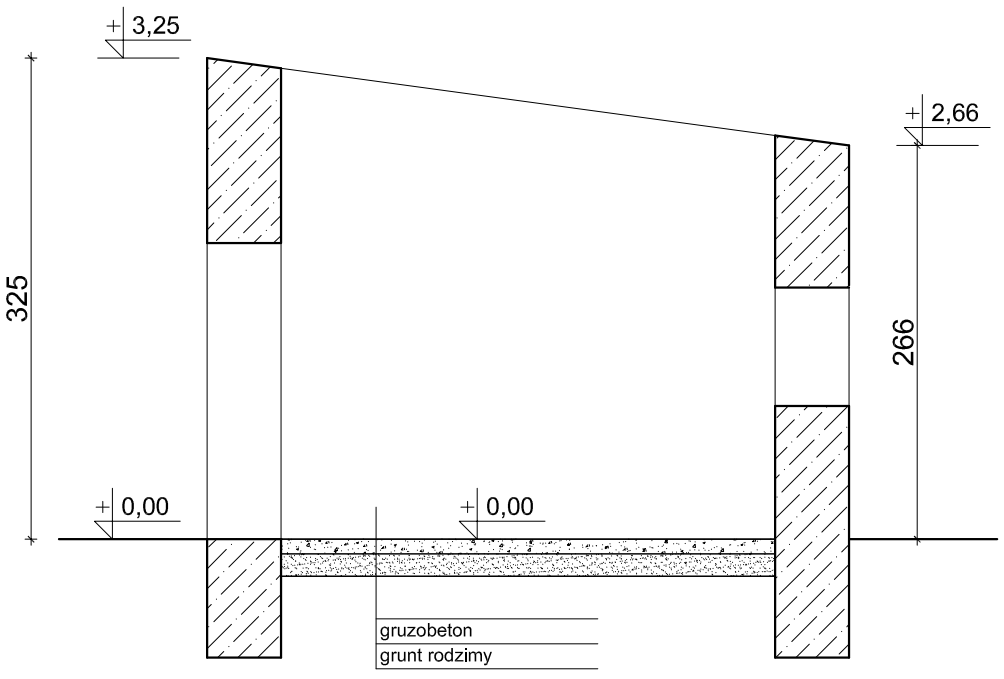


| | | |
|---|---|---|
| Nazwa i adres obiektu budowlanego:<br>***INWENTARYZACJA ISTNIEJĄCEGO BUDYNKU GOSPODARCZEGO NR 1***<br>OSTROWITE, GM. BRZUZE, DZ.194/37 | Inwestor:<br>Gmina Brzue<br>Brzuze 62<br>87-517 Brzuze | Podpis: |
| Nazwa rysunku:<br>***PRZEKRÓJ A-A*** | Data:<br>***12.2021*** | Nr rysunku:<br>***3*** |
| Imię i nazwisko projektanta:<br>***Grzegorz Kucharski*** | Specjalność i numer uprawnień:<br>***Architektoniczna i konstrukcyjno-budowlana Nr UA-V-7342-5/91/94Wk*** | Skala:<br>***1:100*** |