


KONSTRUKCJA DACHU

skala 1:50

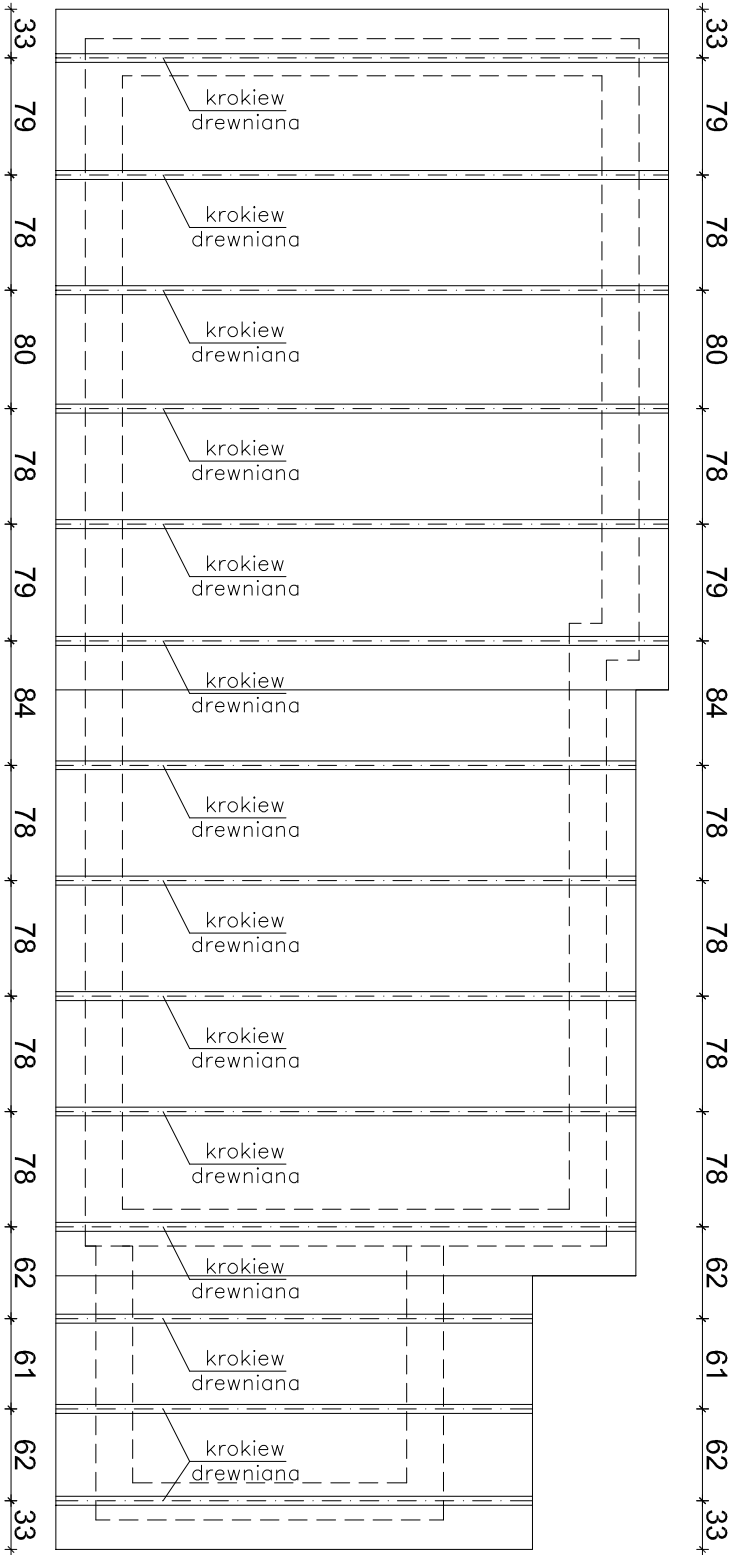

| | | | | | |
|---|--|---|--|-----------------------|----------|
| Nazwa i adres obiektu budowlanego: ROZBIÓKA BUDYNKU GOSPODARCZO-GARAŻOWEGO NR 4 OSTROWITE, GM. BRZUZE, DZ.194/27 | | Inwestor: Gmina Brzuz Brzuz 62 87-517 Brzuz | | Podpis: | |
| Nazwa rysunku: | | Data: | | | |
| KONSTRUKCJA DACHU | | 01.2022 | | | |
| Imię i nazwisko projektanta: Grzegorz Kucharski | | Specjalność i numer uprawnień: Architektoniczna i konstrukcyjno-budowlana Nr UA-V-7342-5/97/94WK | | Skala: 1:50 | 5 |