



ELEWACJE BOCZNE

skala 1:50

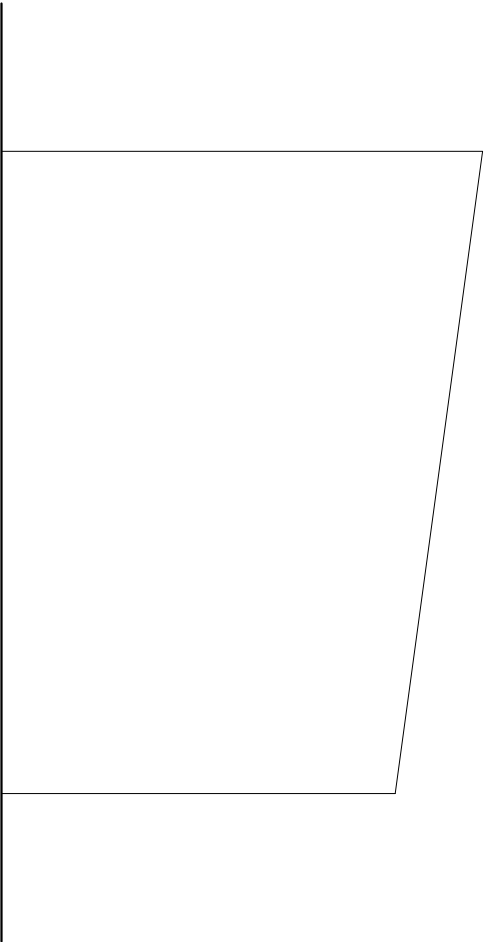

ELEWACJA BOCZNA 1

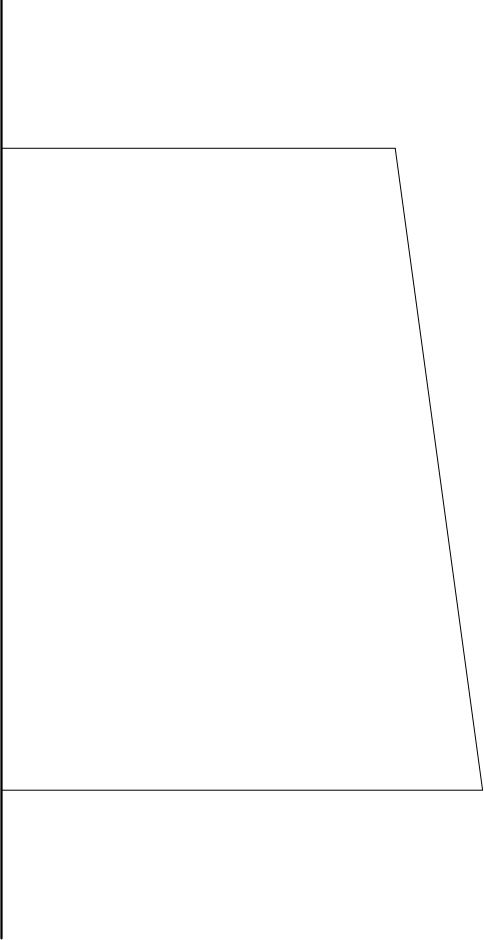

ELEWACJA BOCZNA 2

Nazwa i adres obiektu budowlanego: INWENTARYZACJA ISTNIEJĄCEGO BUDYNKU GOSPODARCZEGO NR 2 OSTROWITE, GM. BRZUZE, DZ.194/37		Inwestor: Gmina Brzuz Brzuzę 62 87-517 Brzuzę	Podpis:
Nazwa rysunku: ELEWACJE BOCZNE	Data: 12.2021	Nr rysunku: 6	
Imię i nazwisko projektanta: Grzegorz Kucharski	Specjalność i numer uprawnień: <i>Architektoniczna i konstrukcyjno-budowlana</i> Nr UA-V-7342-5/97/94WK		Skala: 1:100