


ELEWACJA TYLNA

Skala 1:100

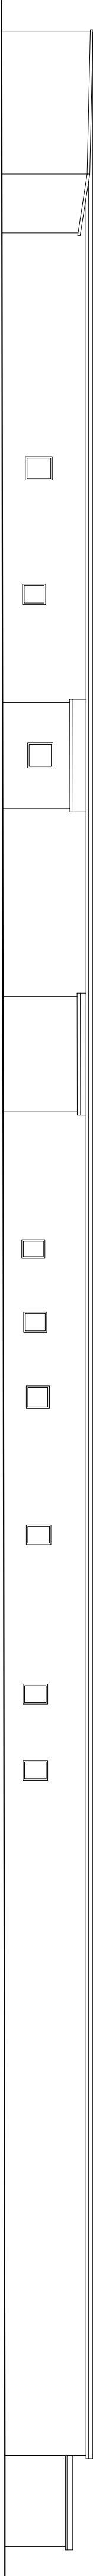

Nazwa i adres obiektu budowlanego: ROZBIOJA BUDYNKU GOSPODARSTWO-GARAZOWEGO NR 3 OSTROWIE GM. BRZUZE DZ. 194/27		Investor: Gmina Brzuz Brzuz 62 87-517 Brzuz		Podpis:
Nazwa projektu: ELEWACJA TYLNA		Data: 01.2022		
Inny i nazwisko projektanta: Grzegorz Kucharski		Specjalność i numer uprawnień: Architektura / 87-517 Brzuz N. Rybicki		N. Rybicki
Skala: 1:100		Strona: 8		