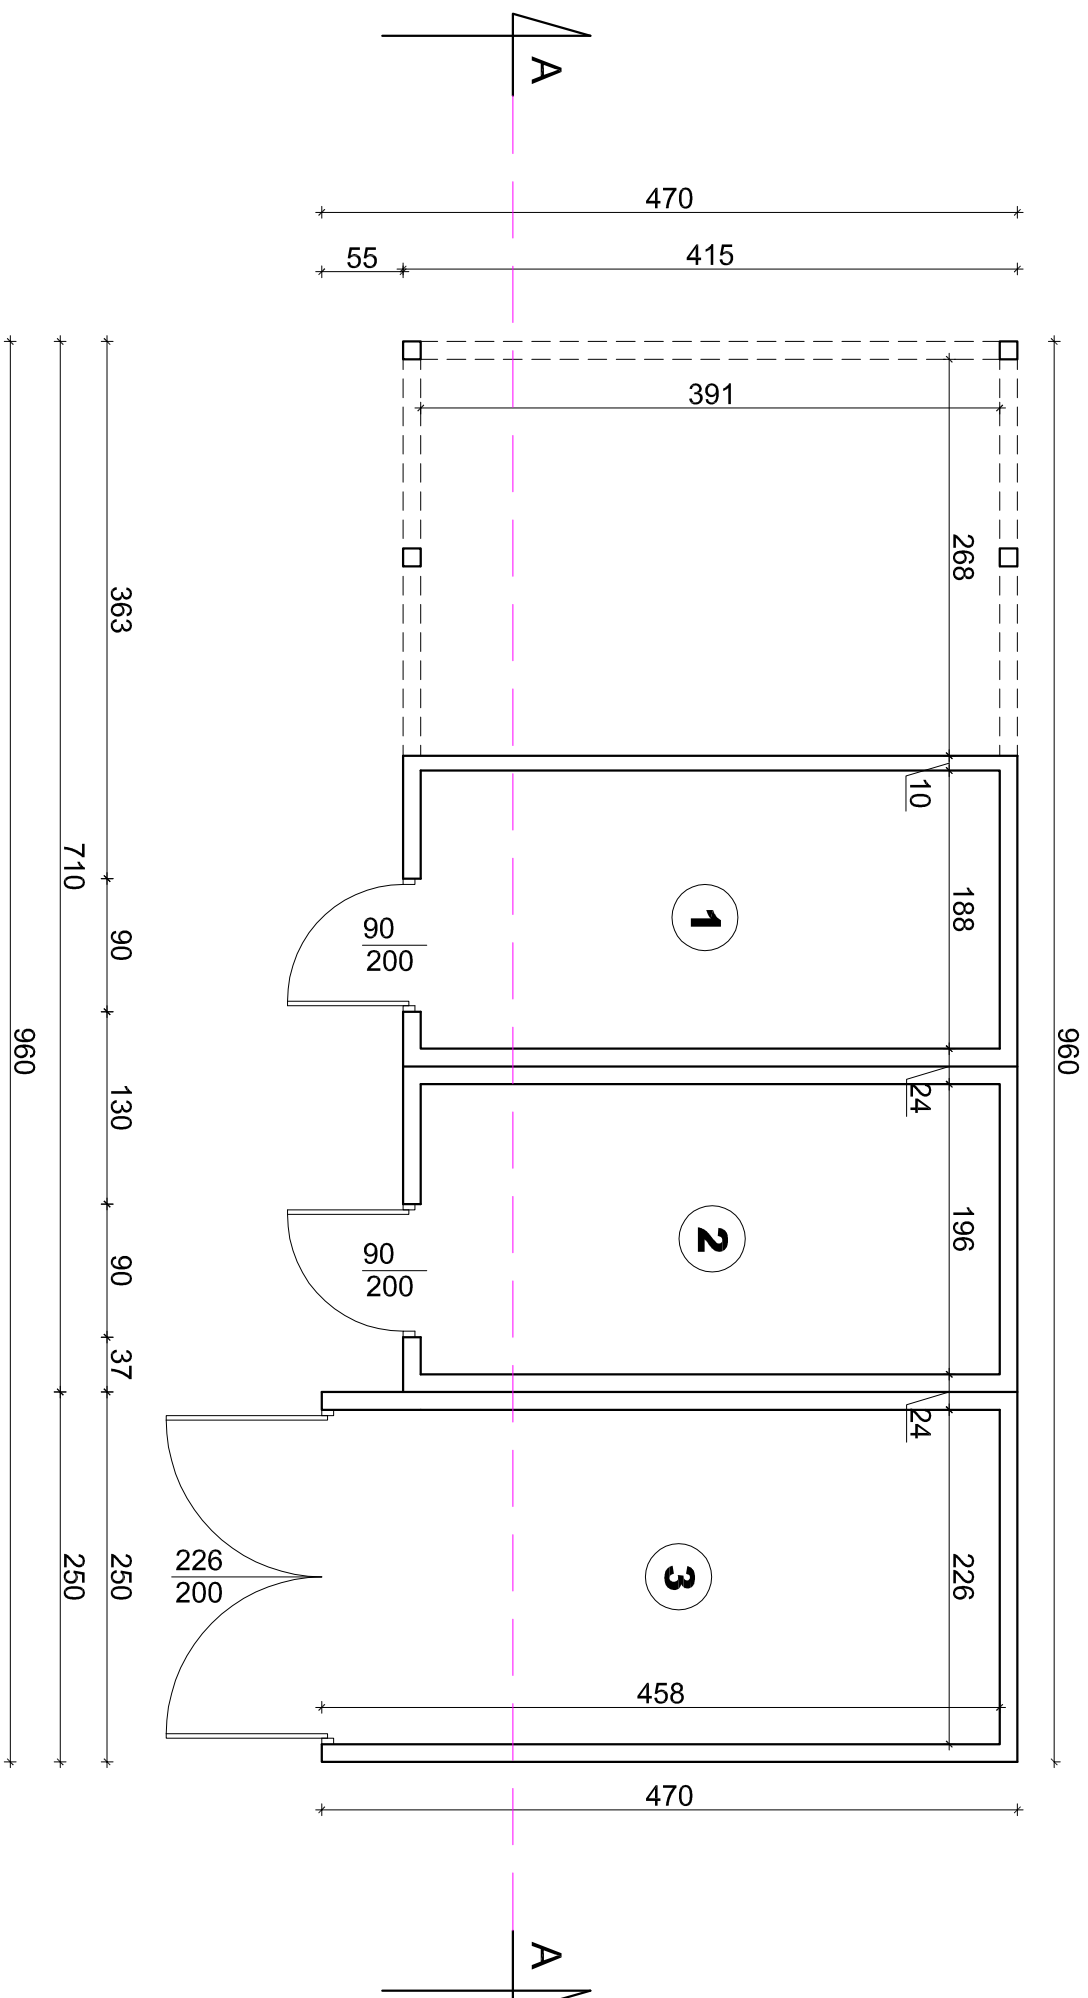


# RZUT PRZYZIEMIĄ

**skala 1:50**

Nazwa i adres obiektu budowlanego: <b>ROZBIOŹKA BUDYNKU GOSPODARCZEGO NR 6</b>		Inwestor: Gmina Brzuze Brzuze 62 87-517 Brzuze	Podpis:
OSTROWITE, GM. BRZUZE, DZ.194/37			
Nazwa rysunku:	Data:		
<b>RZUT PRZYZIEMI</b>		<b>01.2022</b>	
Imię i nazwisko projektanta: <b>Grzegorz Kucharski</b>	Specjalność i numer uprawnień: <b>Architektoniczna i konstrukcyjno-budowlana Nr UA-V-1342-5/194Wk</b>	Skala: <b>1:50</b>	<b>2</b>