


WIEŻBA DACHOWA
skala 1:100

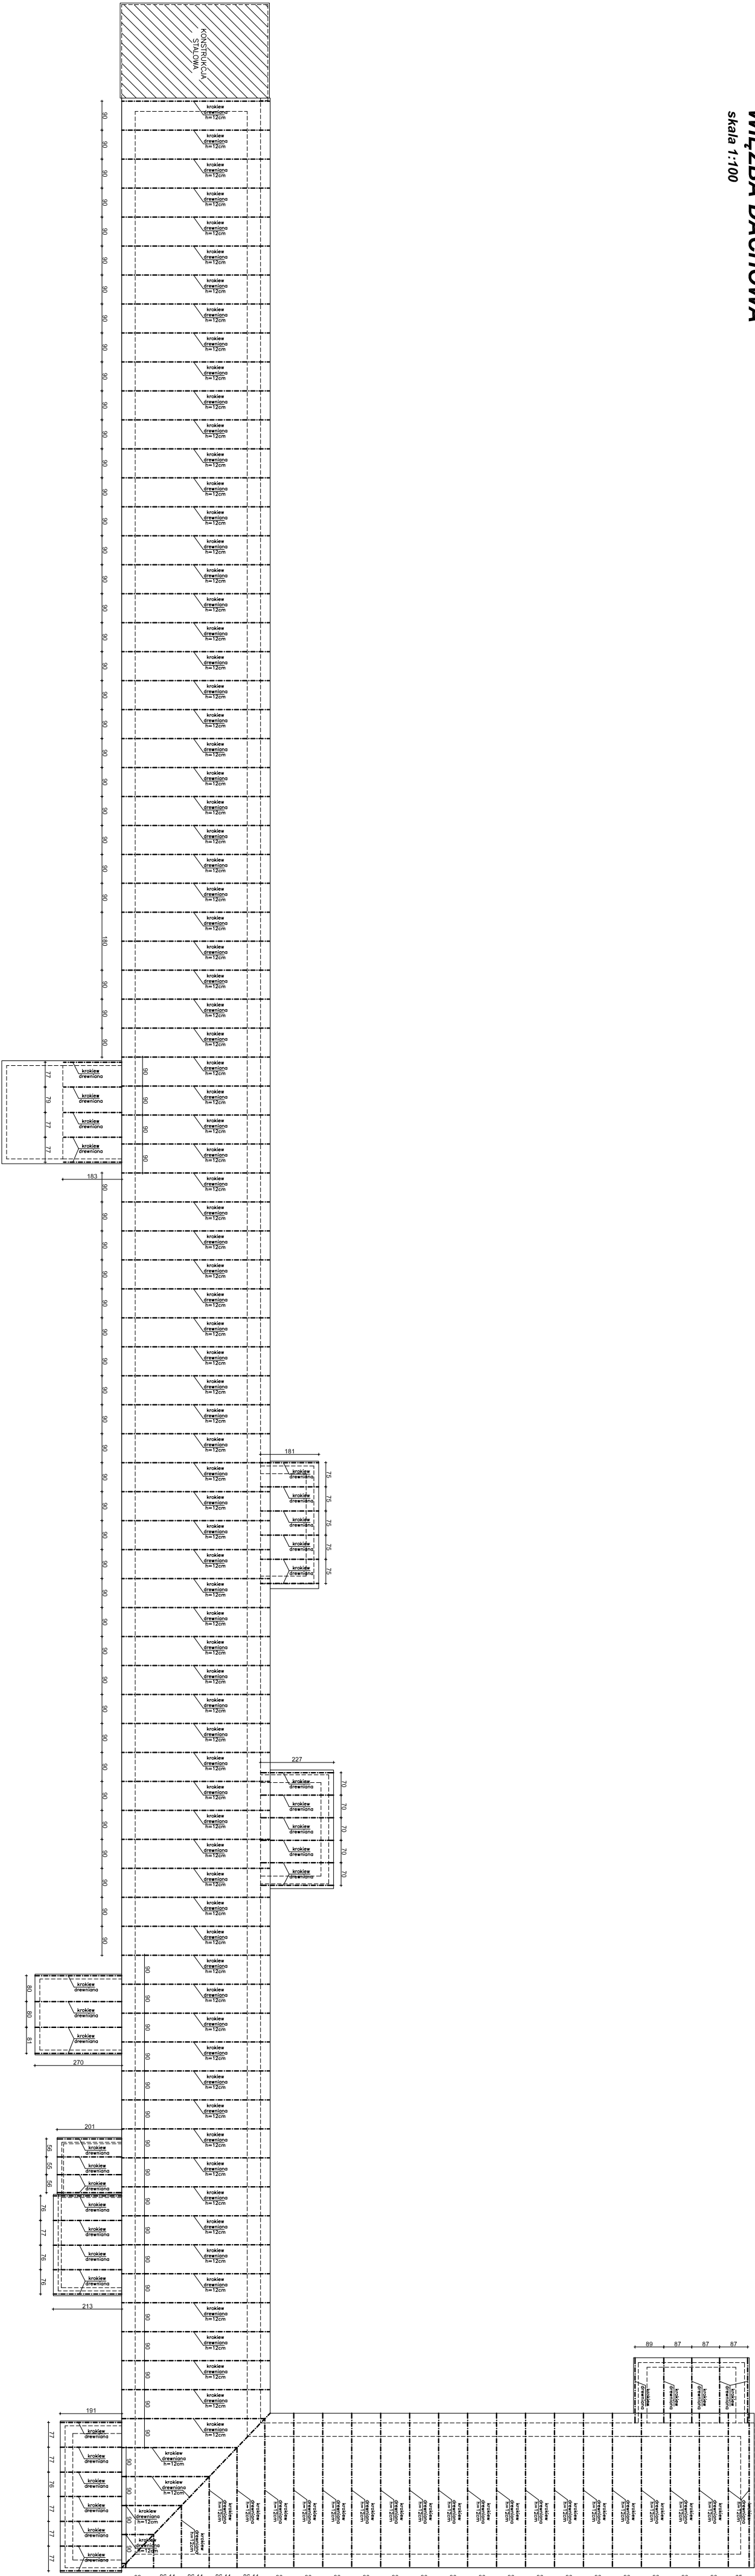

Nazwa i adres obiektu budowlanego: ROZBUDWA BUDYNKU GOSPODARSTWA GOSPODARSTWA WIEŻBA DACHOWA NR 3 OSTROWIE, GMINA BRZUCHÓW, DZ. 184/27		Inwestor: Gmina Brzuchów Brzuchów 82 87-517 Brzuchów		Podpis: Data:
Nazwa projektu: WIEŻBA DACHOWA		Specjalność i numer uprawnień: Architektura i inżynieria N.U.V. 7342.59184W		
Imię i nazwisko projektanta: Grzegorz Kucharski		Skala: 1:100		Nr rysunku: 5