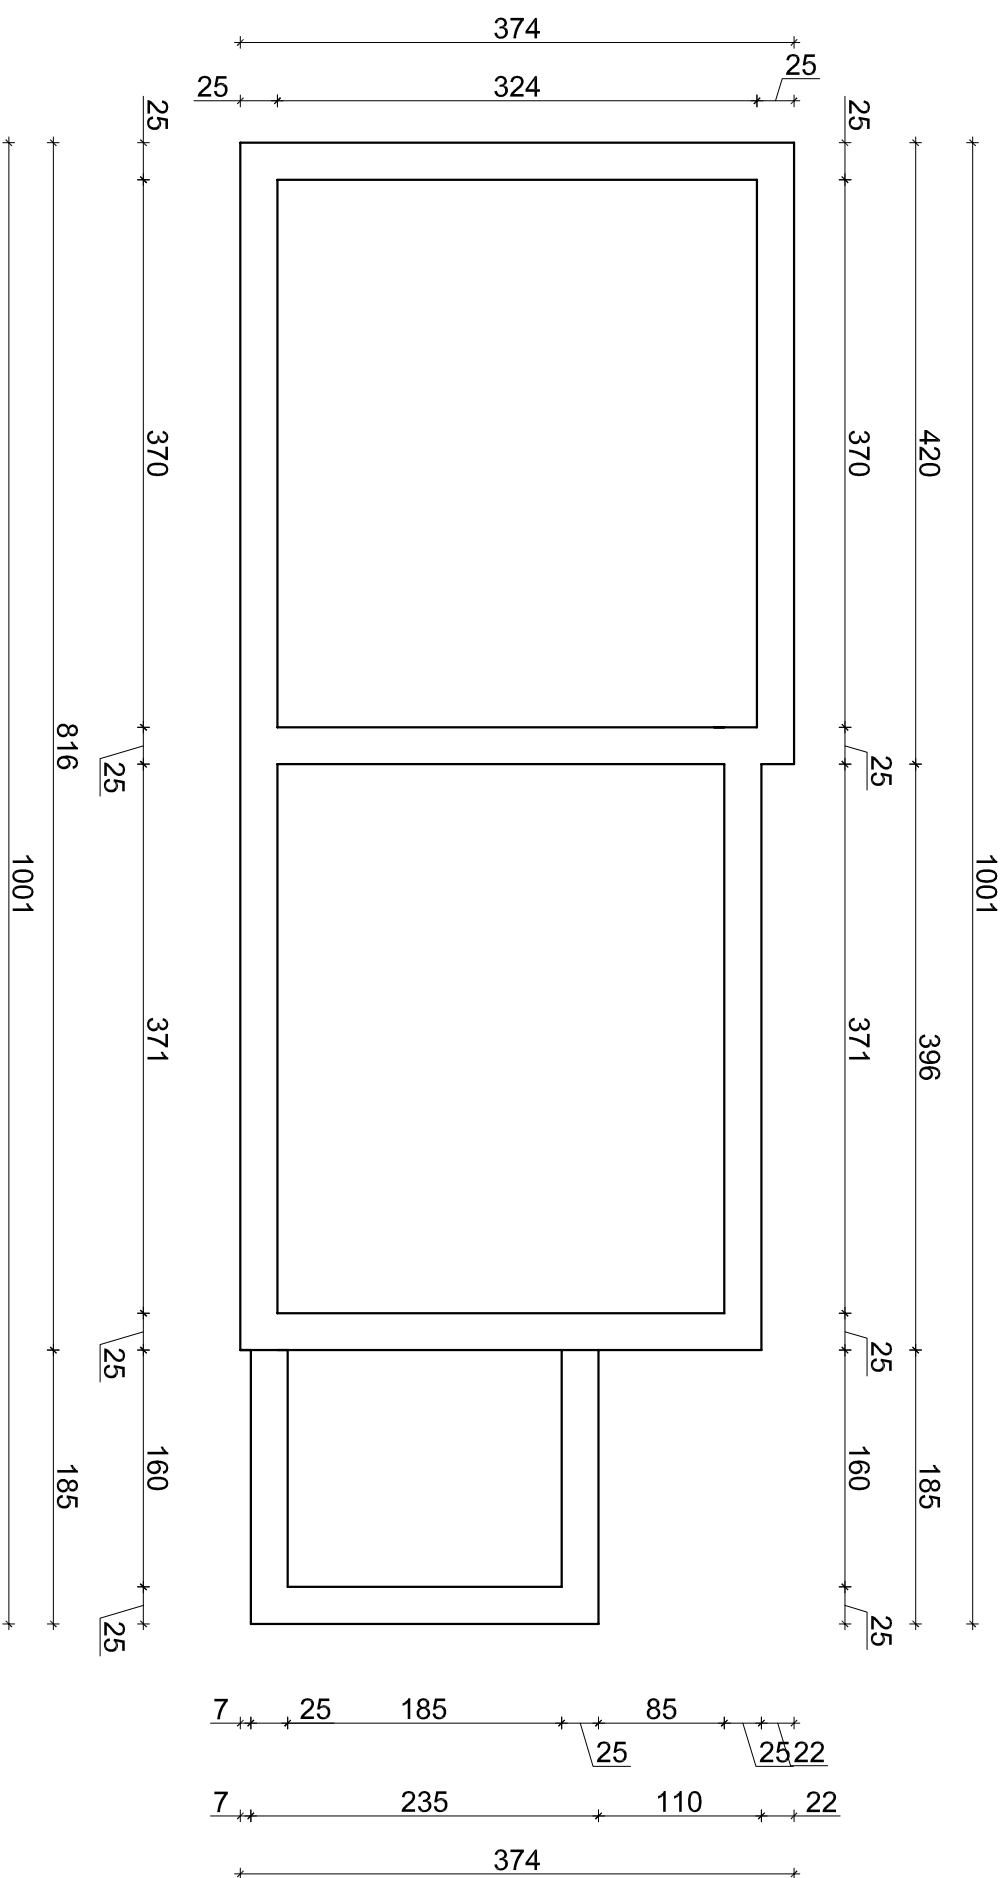


# RZUT PRZYZIEMIĄ

**skala 1:50**

Nazwa i adres obiektu budowlanego:		Inwestor:		Podpis:
ROZBİÓKA BUDYNKU GOSPODARCZO-GARAŻOWEGO NR 4 OSTROWIE, GM. BRZUZE, DZ.194/27		Gmina Brzuze Brzuze 62 87-517 Brzuze		
Nazwa rysunku:		Data:		
RZUT FUNDAMENTÓW		01.2022		
Imię i nazwisko projektanta:		Specjalność i numer uprawnień:		Nr rysunku:
Grzegorz Kucharski		Architektinżyniera i konstrukcyjno-budowlana Nr UA-V-7342-5/8194WK		
		Skala:		2
		1:50		