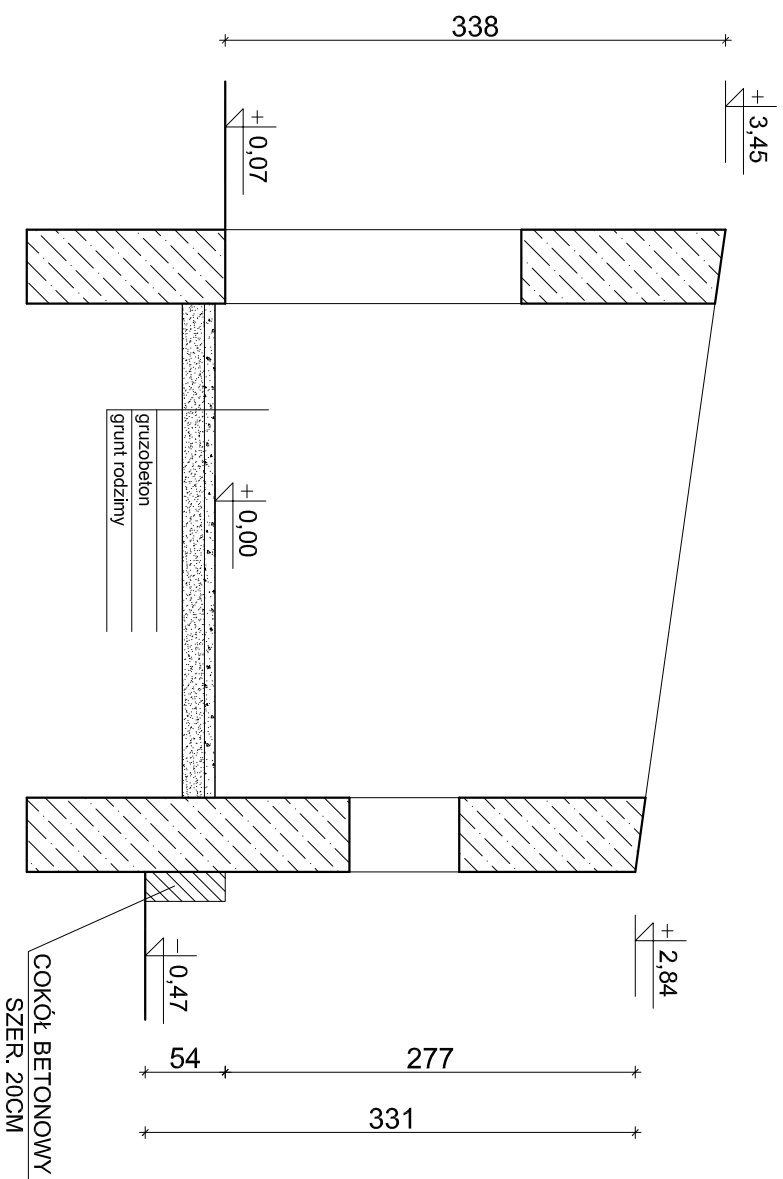


PRZEKRÓJ A-A

skala 1:50

Nazwa i adres obiektu budowlanego: INWENTARYZACJA ISTNIEJĄCEGO BUDYNKU GOSPODARCZEGO NR 1 OSTROWITE, GM. BRZUZE, DZ.194/37		Investor: Gmina Brzuz Brzuz 62 87-517 Brzuz	Podpis:
Nazwa rysunku:		Data:	Nr rysunku:
PRZEKRÓJ A-A		12.2021	
Imię i nazwisko projektanta:	Specjalność i numer uprawnień: Architektoniczna i konstrukcyjno-budowlana Nr UA-V-7342-5/9194WK	Skala: 1:100	3
Grzegorz Kucharski			