
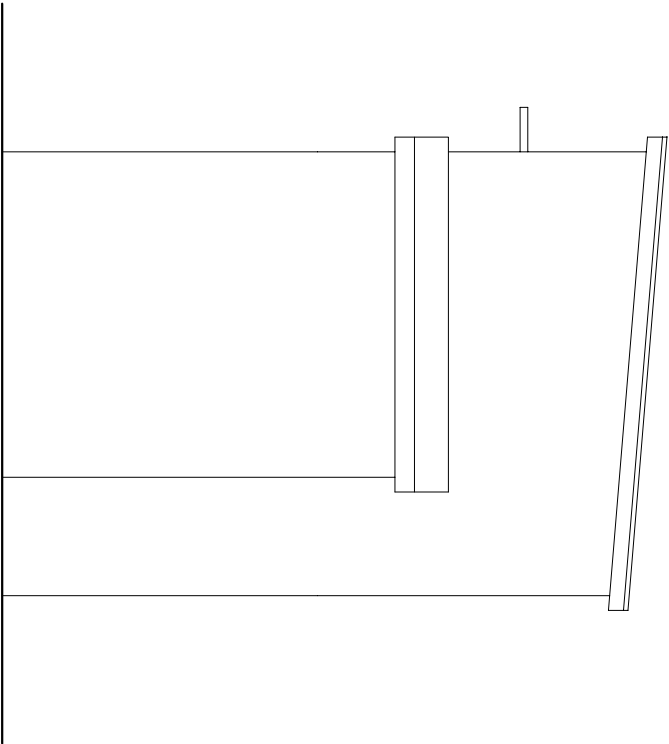


ELEWACJE BOCZNE

skala 1:50

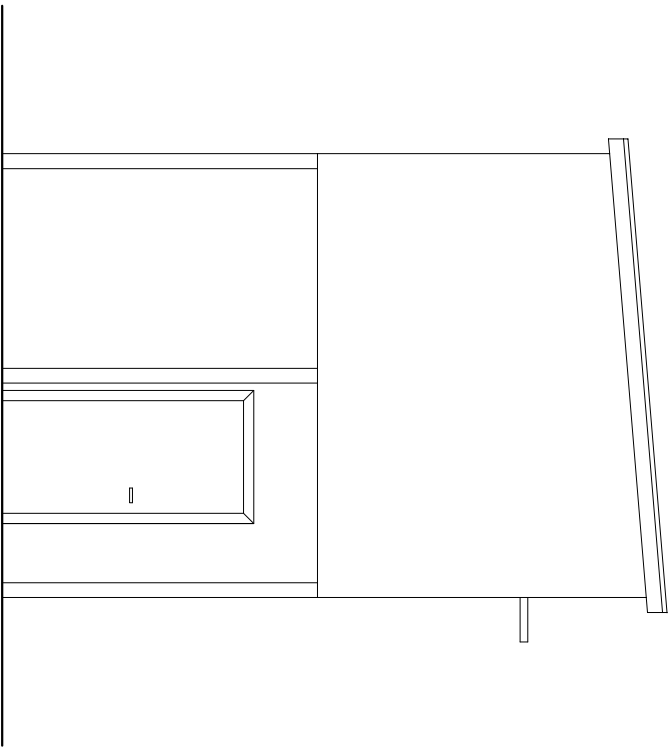

Nazwa i adres obiektu budowlanego: ROZBIÓRKA BUDYNKU GOSPODARCZEGO NR 5 OSTROWITE, GM. BRZUZE, DZ.194/37		Inwestor: Gmina Brzuz Brzuzę 62 87-517 Brzuzę		Podpis:
Nazwa rysunku: ELEWACJE BOCZNE		Data: 01.2022		
Imię i nazwisko projektanta: Grzegorz Kucharski		Specjalność i numer uprawnień: <i>Architektoniczna i konstrukcyjno-budowlana</i> Nr UA-V-7342-5/97/94WK		Nr rysunku: 7
		Skala: 1:50		