



ELEWACJE BOCZNA

skala 1:100

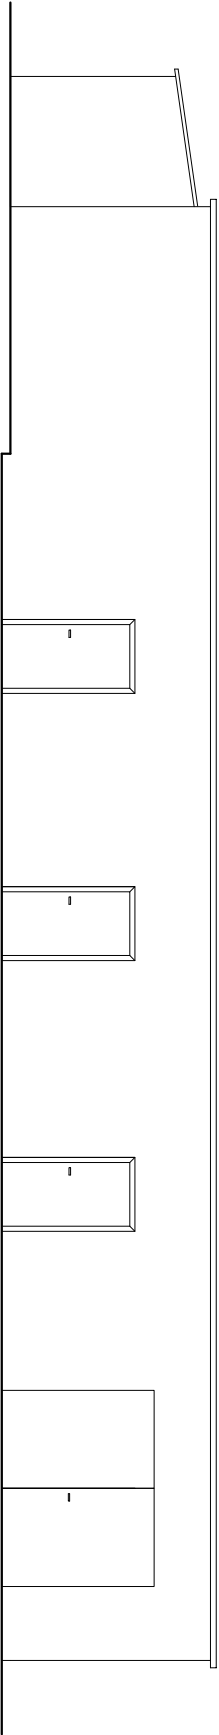

ELEWACJA BOCZNA I

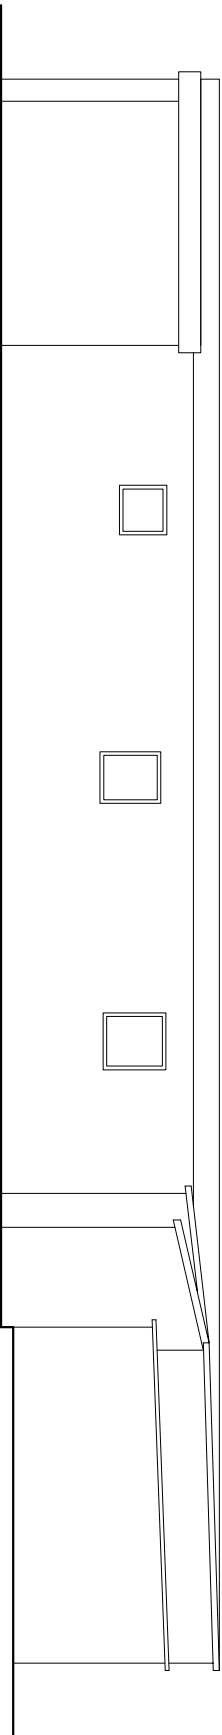

ELEWACJA BOCZNA II

Nazwa i adres obiektu budowlanego: ROZBIÓKA BUDYNKU GOSPODARCZO-GARAŻOWEGO NR 3 OSTROWITE, GM. BRZUZE, DZ.194/27		Inwestor: Gmina Brzuze Brzuze 62 87-517 Brzuze		Podpis:
Nazwa rysunku: ELEWACJE BOCZNE		Data: 01.2022		
Imię i nazwisko projektanta: Grzegorz Kucharski		Specjalność i numer uprawnień: <i>Architektoniczna i konstrukcyjno-budowlana</i> Nr UA-V-7342-5/97/94WK		Nr rysunku: 9
		Skala: 1:100		