


PRZEKRÓJ A-A

Skala 1:50

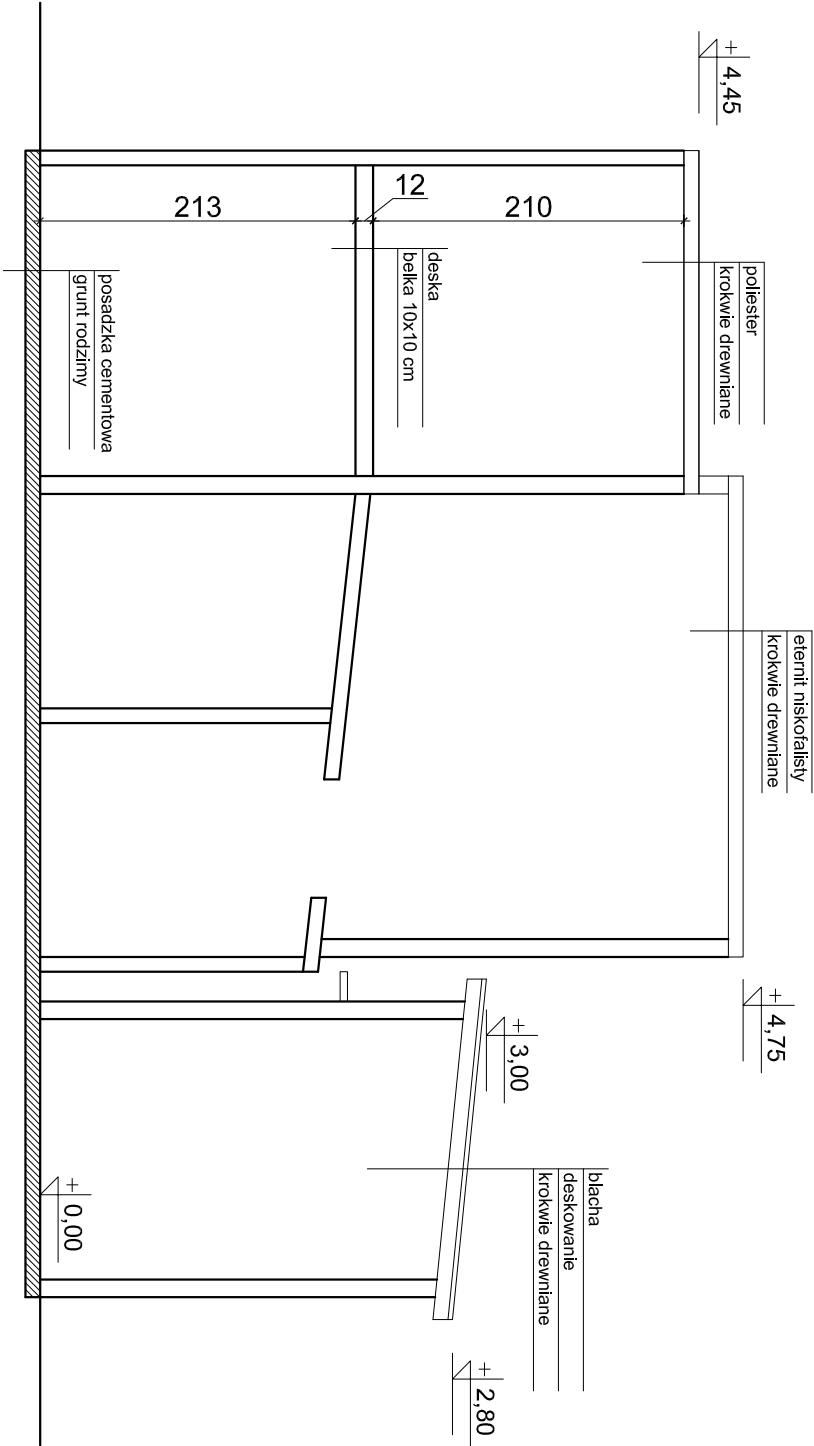

Nazwa i adres obiektu budowlanego: <b>ROZBIÓRKA BUDYNKU GOSPODARCZEGO NR 5</b> OSTROWITE, GM. BRZUZE, DZ.194/37		Investor: Gmina Brzue Brzuzę 62 87-517 Brzuzę	Podpis:
Nazwa rysunku: <b>PRZEKRÓJ A-A</b>		Data: <b>01.2022</b>	Nr rysunku: <b>4</b>
Imię i nazwisko projektanta: <b>Grzegorz Kucharski</b>	Specjalność i numer uprawnień: <i>Architektoniczna i konstrukcyjno-budowlana</i> Nr UA-V-7342-5/97/94Wk	Skala: <b>1:50</b>	