



ELEWACJA FRONTOWA I TYLNA

skala 1:50

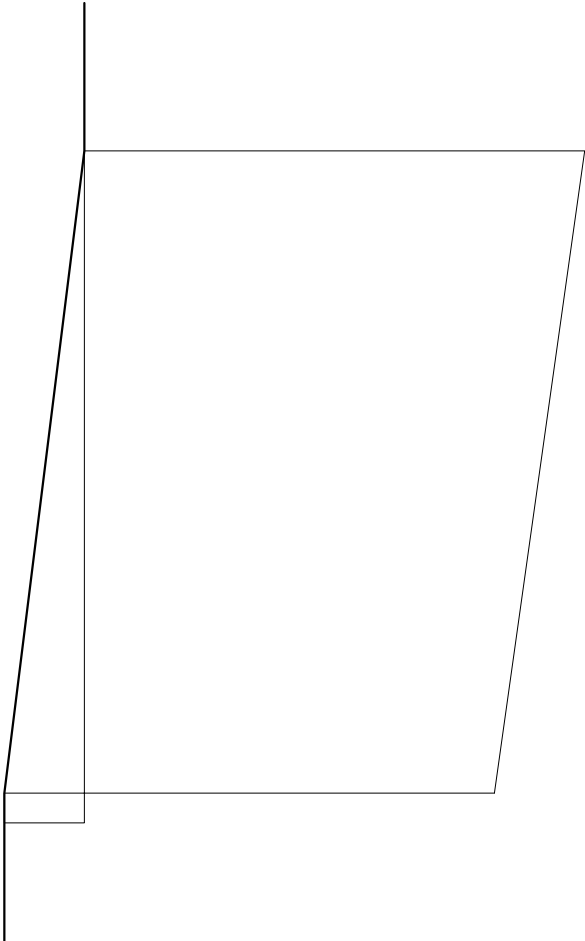

ELEWACJA FRONTOWA

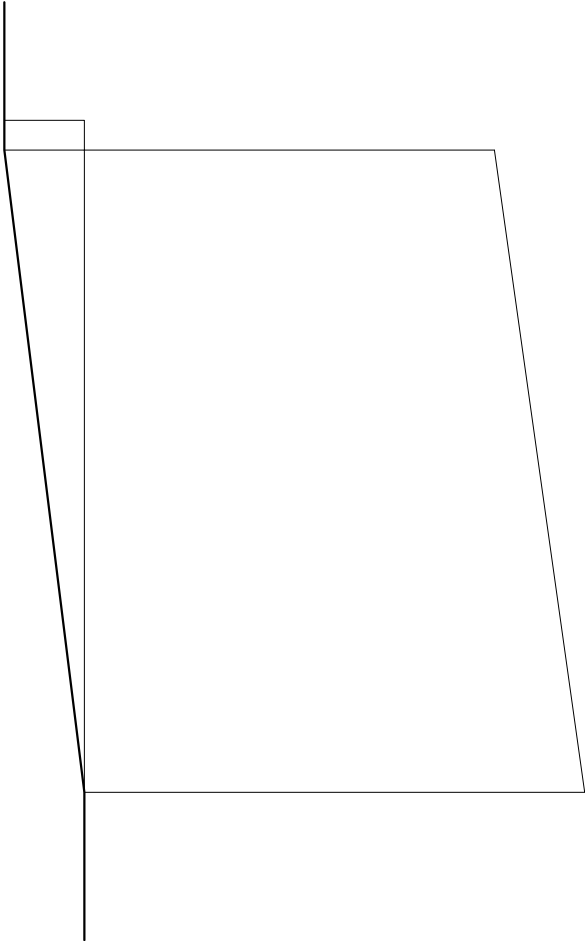

ELEWACJA TYLNA

Nazwa i adres obiektu budowlanego: <b>INWENTARYZACJA ISTNIEJĄCEGO BUDYNKU GOSPODARCZEGO NR 1 OSTROWITE, GM. BRZUZE, DZ.194/37</b>		Inwestor: Gmina Brzuz Brzuzę 62 87-517 Brzuzę	Podpis:
Nazwa rysunku: <b>ELEWACJA FRONTOWA I TYLNA</b>		Data: <b>12.2021</b>	
Imię i nazwisko projektanta: <b>Grzegorz Kucharski</b>	Specjalność i numer uprawnień: <i>Architektoniczna i konstrukcyjno-budowlana Nr UA-V-7342-5/97/94WK</i>	Skala: <b>1:100</b>	
			Nr rysunku: <b>4</b>