


RZUT PRZYZIEMI
Skala 1:100

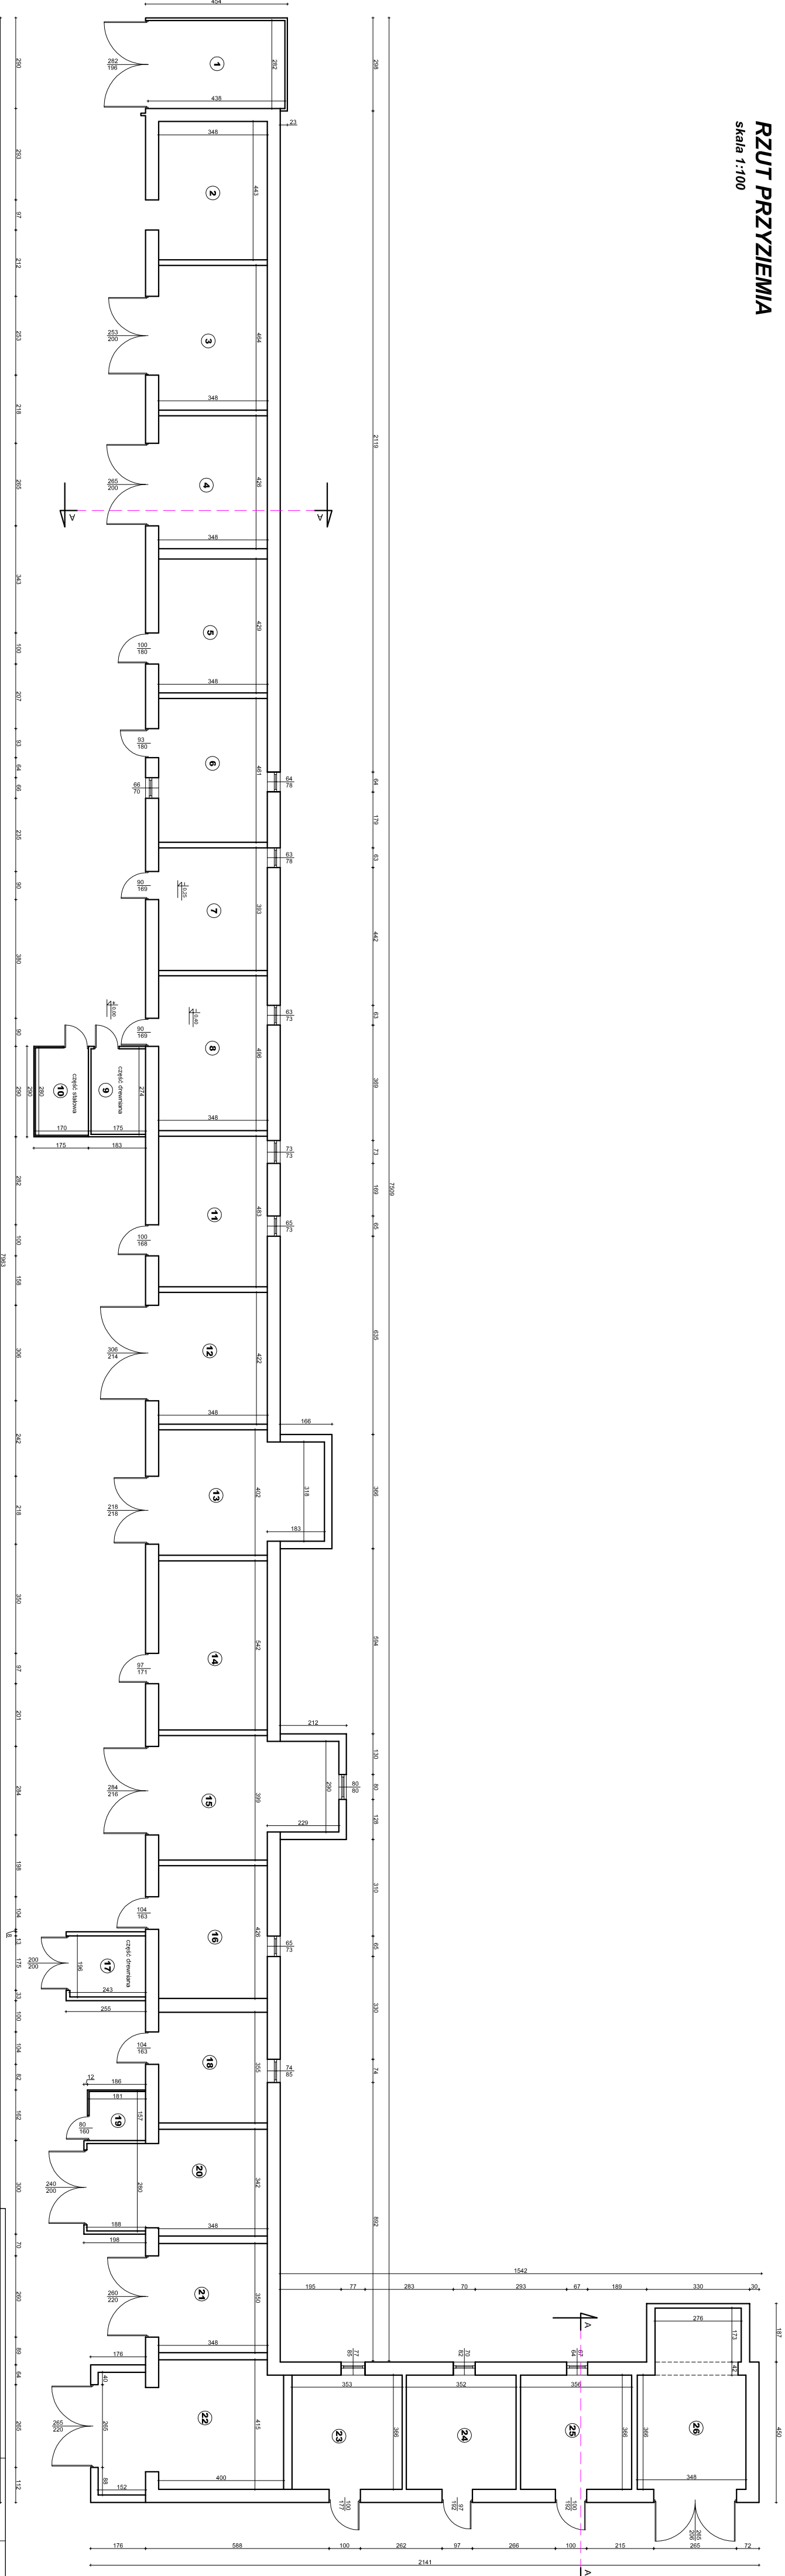

Nazwa i adres obiektu budowlanego		Inwestor		Podpis
ROZBÓRKA BUDYNKU GOSPODARSTWA GARNIZONOWEGO NR 3		Gratka Brzoze		
OSTROWIE, GM. BRZUZE, DZ. 184/27		87-517 Brzoze		
Nazwa projektu		Data		
RZUT PRZYZIEMI		01.2022		Nr rysunku
Imię i nazwisko projektanta		Specjalność i numer uprawnień		Skala
Grzegorz Kucharski		Architektura i inżynieria N.U.V. 5242.58784MM		1:100
				3