


ELEWACJA BOCZNA 2

skala 1:100



Nazwa i adres obiektu budowlanego: <b>INWENTARYZACJA ISTNIEJĄCEGO BUDYNKU GOSPODARCZEGO NR 1 OSTROWITE, GM. BRZUZE, DZ.194/37</b>		Inwestor: Gmina Brzuze Brzuze 62 87-517 Brzuze	Podpis:   <
--	--	---	--