


PRZEKRÓJ B-B

Skala 1:100

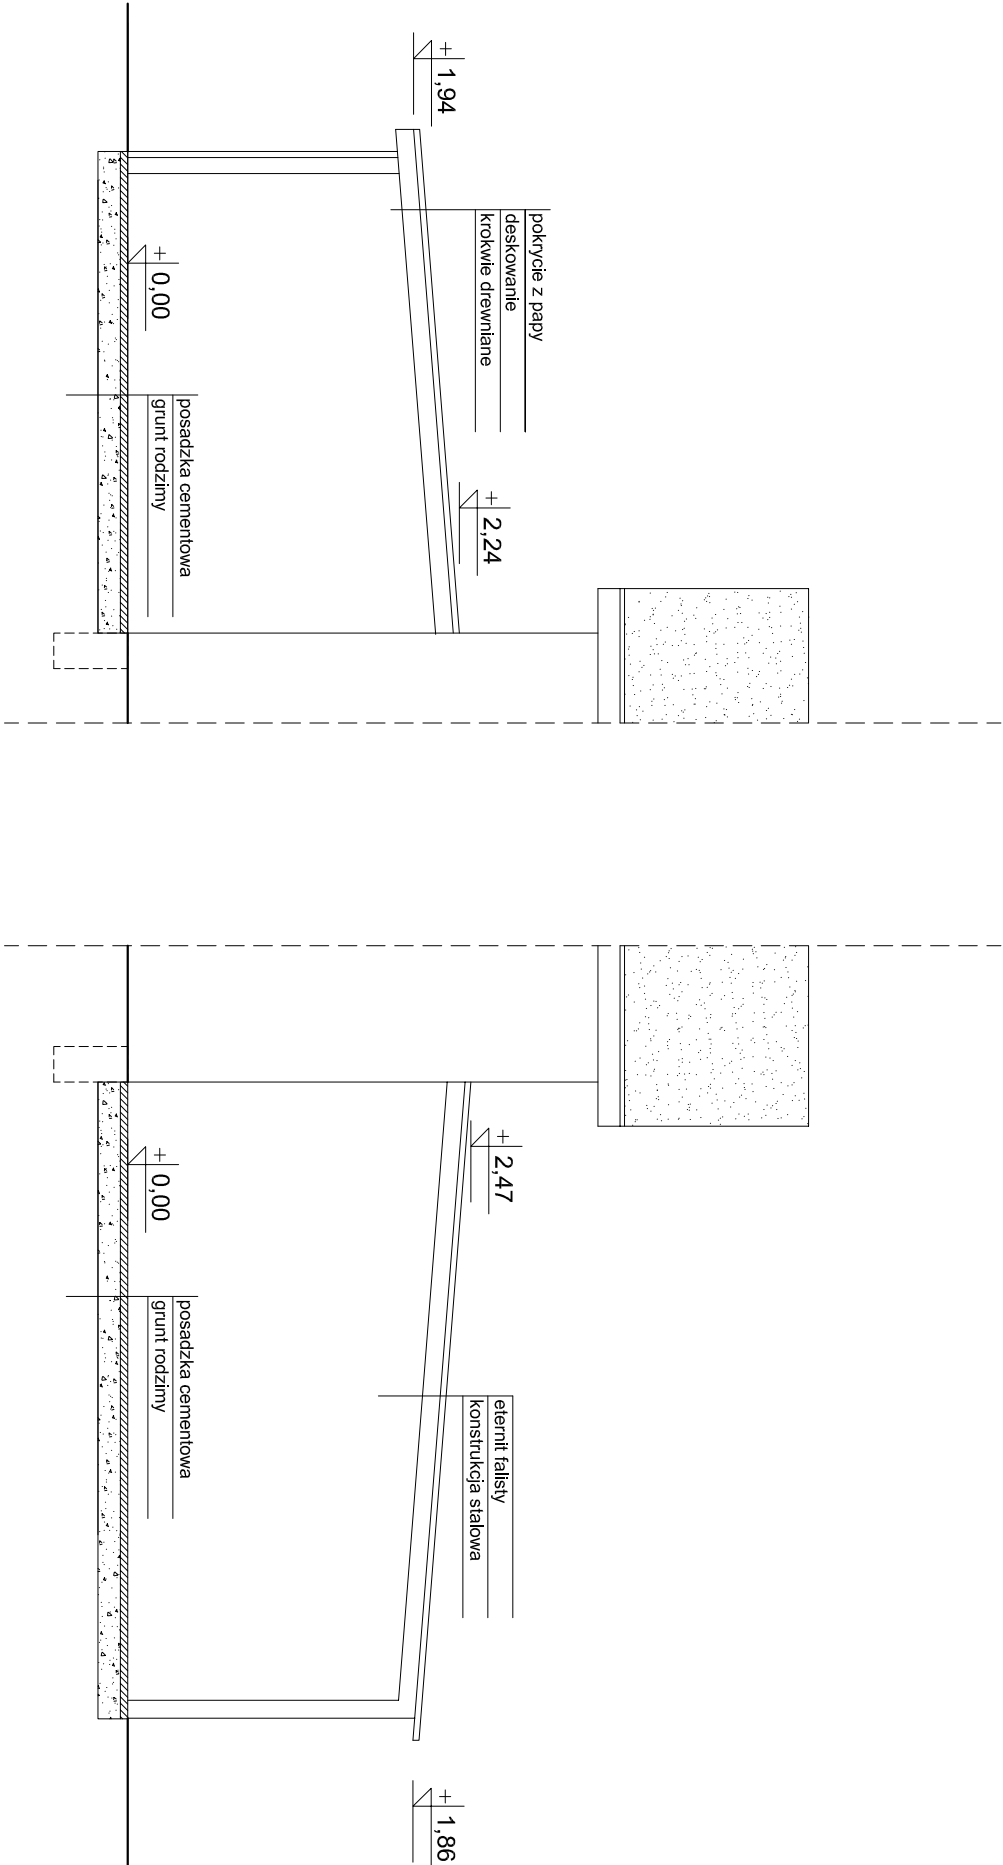

Nazwa i adres obiektu budowlanego: <b>ROZBIÓKA BUDYNKU GOSPODARCZO-GARAŻOWEGO</b> OSTROWITE, GM. BRZUZE, DZ.194/34		Inwestor: Gmina Brzue Brzue 62 87-517 Brzue		Nr rysunku: <b>8</b>
Nazwa rysunku: <b>PRZEKRÓJ B-B</b>		Data: <b>01.2022</b>		
Imię i nazwisko projektanta: <b>Grzegorz Kucharski</b>		Specjalność i numer uprawnień: <i>Architektoniczna i konstrukcyjno-budowlana</i> Nr UA-V-7342-5/97/94WK		
		Skala: <b>1:50</b>		