


ELEWACJA BOCZNA 2

skala 1:50

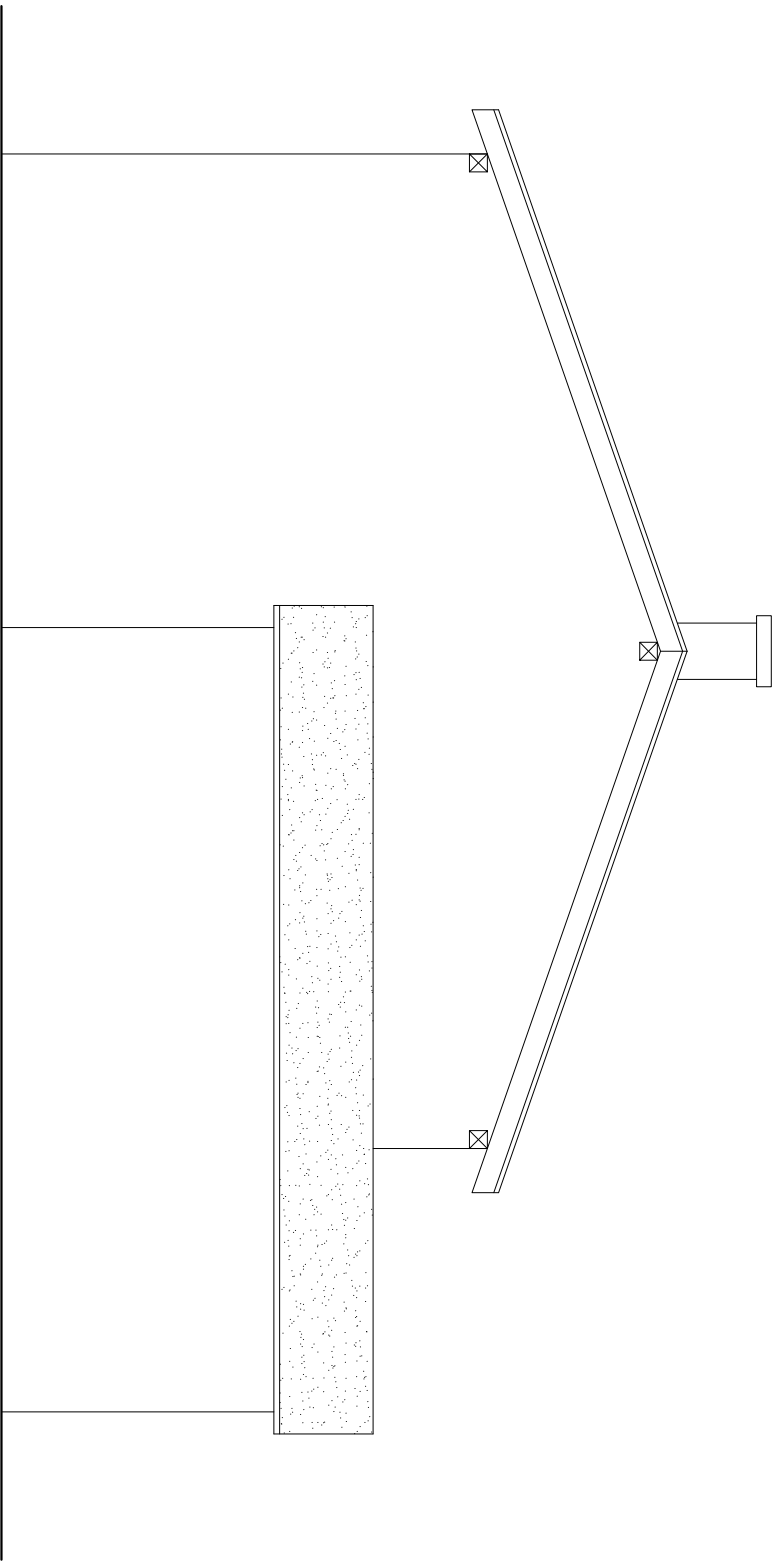

Nazwa i adres obiektu budowlanego: ROZBIÓKA BUDYNKU GOSPODARCZO-GARAŻOWEGO OSTROWITE, GM. BRZUZE, DZ.194/34		Inwestor: Gmina Brzuz Brzuzę 62 87-517 Brzuzę		Podpis:
Nazwa rysunku: ELEWACJA BOCZNA 2		Data: 01.2022		Nr rysunku: 12
Imię i nazwisko projektanta: Grzegorz Kucharski	Specjalność i numer uprawnień: <i>Architektoniczna i konstrukcyjno-budowlana</i> Nr UA-V-7342-5/97/94Wk		Skala: 1:50	