


ELEWACJA FRONTOWA

Skala 1:100



Nazwa i adres obiektu budowlanego: ROZBILKA BUDYNKU GOSPODARSTWO ROLNO-GOSPODARSTWO NR 3 OSTROWIE, GM. BRZUZE, DZ.194/27		Miejscowość: Gmina Brzuzo Brzuzo 62 87-517 Brzuzo		Podpis:
Nazwa projektu: ELEWACJA FRONTOWA		Data: 01.2022		
Inny i nazwisko projektanta: Grzegorz Kucharski		Specjalność i numer uprawnień: Architektura i inżynieria N/UA-V-5425-59784W		Skala: 1:100
				N. Rybicki: 7