


RZUT PRZYZIEMIEMIA

skala 1:100

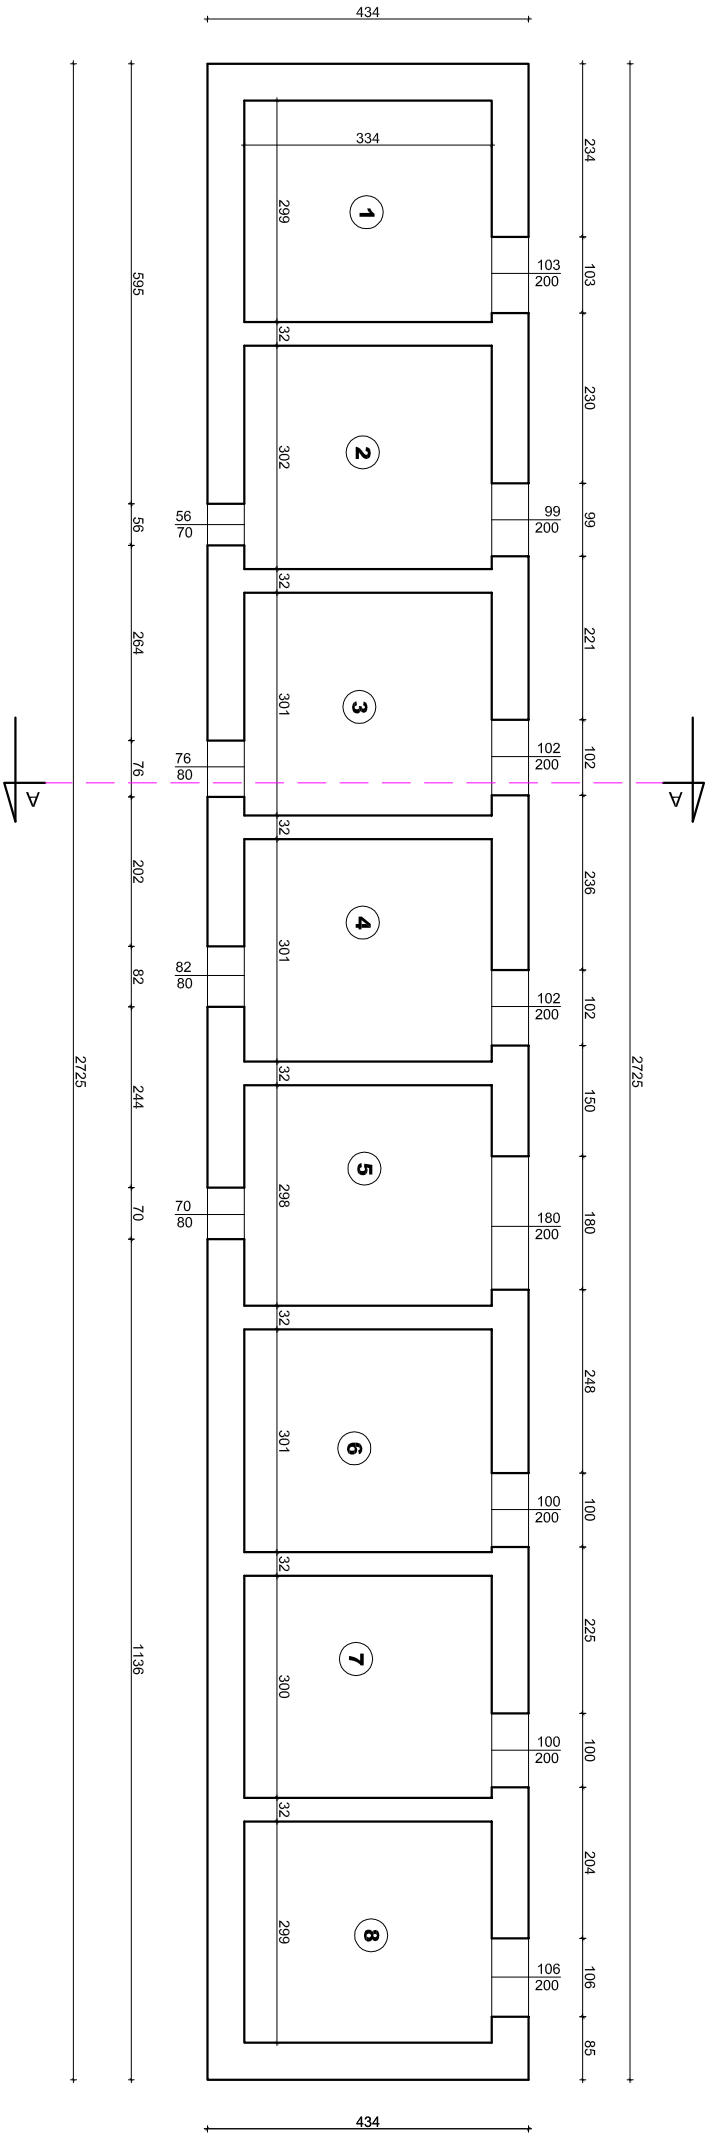

Nazwa i adres obiektu budowlanego: INWENTARYZACJA ISTNIEJĄCEGO BUDYNKU GOSPODARCZEGO NR 2 OSTROWITE, GM. BRZUZE, DZ.194/37		Investor: Gmina Brzuze Brzuze 62 87-517 Brzuze	Podpis:
Nazwa rysunku: RZUT PRZYZIEMIEMIA		Data: 12.2021	Nr rysunku: 2
Imię i nazwisko projektanta: Grzegorz Kucharski	Specjalność i numer uprawnień: <i>Architektoniczna i konstrukcyjno-budowlana</i> Nr UA-V-7342-5/97/94Wk	Skala: 1:100	