

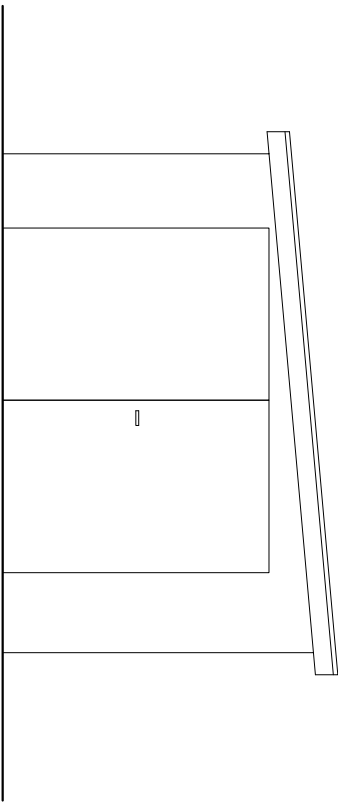


PRZĘKRÓJ A-A
ELEWACJE FRONTOWA I TYLNA
skala 1:50

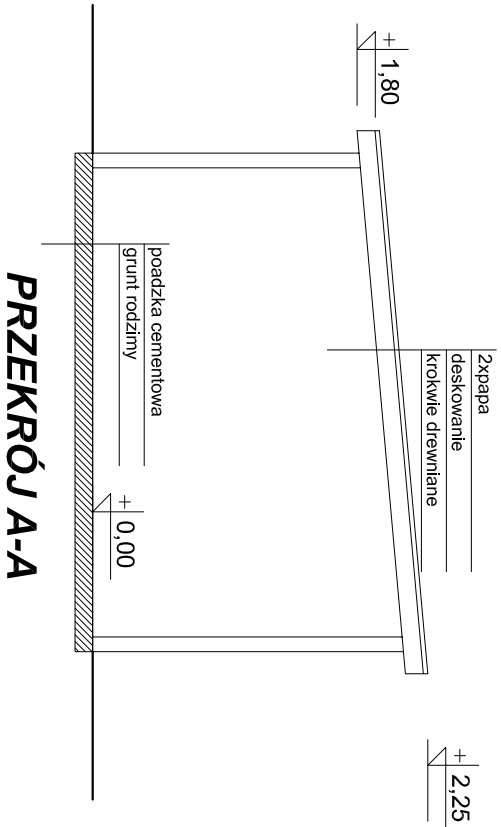

ELEWACJA TYLNA

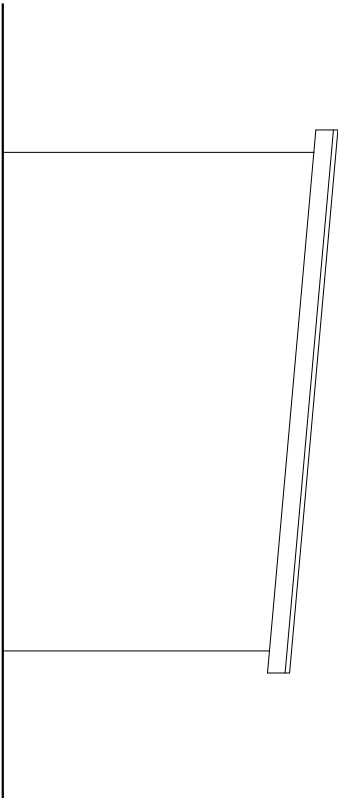

Nazwa i adres obiektu budowlanego: ROZBIÓKA BUDYNKU GOSPODARCZO-GARAŻOWEGO NR 2 OSTROWITE, GM. BRZUZE, DZ.194/27		Investor: Gmina Brzuz Brzuz 62 87-517 Brzuz	Podpis:
Nazwa rysunku: PRZĘKRÓJ A-A, ELEWACJA FRONT. I TYL.		Data: 01.2022	Nr rysunku: 4
Imię i nazwisko projektanta: Grzegorz Kucharski	Specjalność i numer uprawnień: <i>Architektoniczna i konstrukcyjno-budowlana</i> Nr UA-V-7342-5/97/94Wk	Skala: 1:50	