


RZUT PRZYZIEMIEMIA

skala 1:100

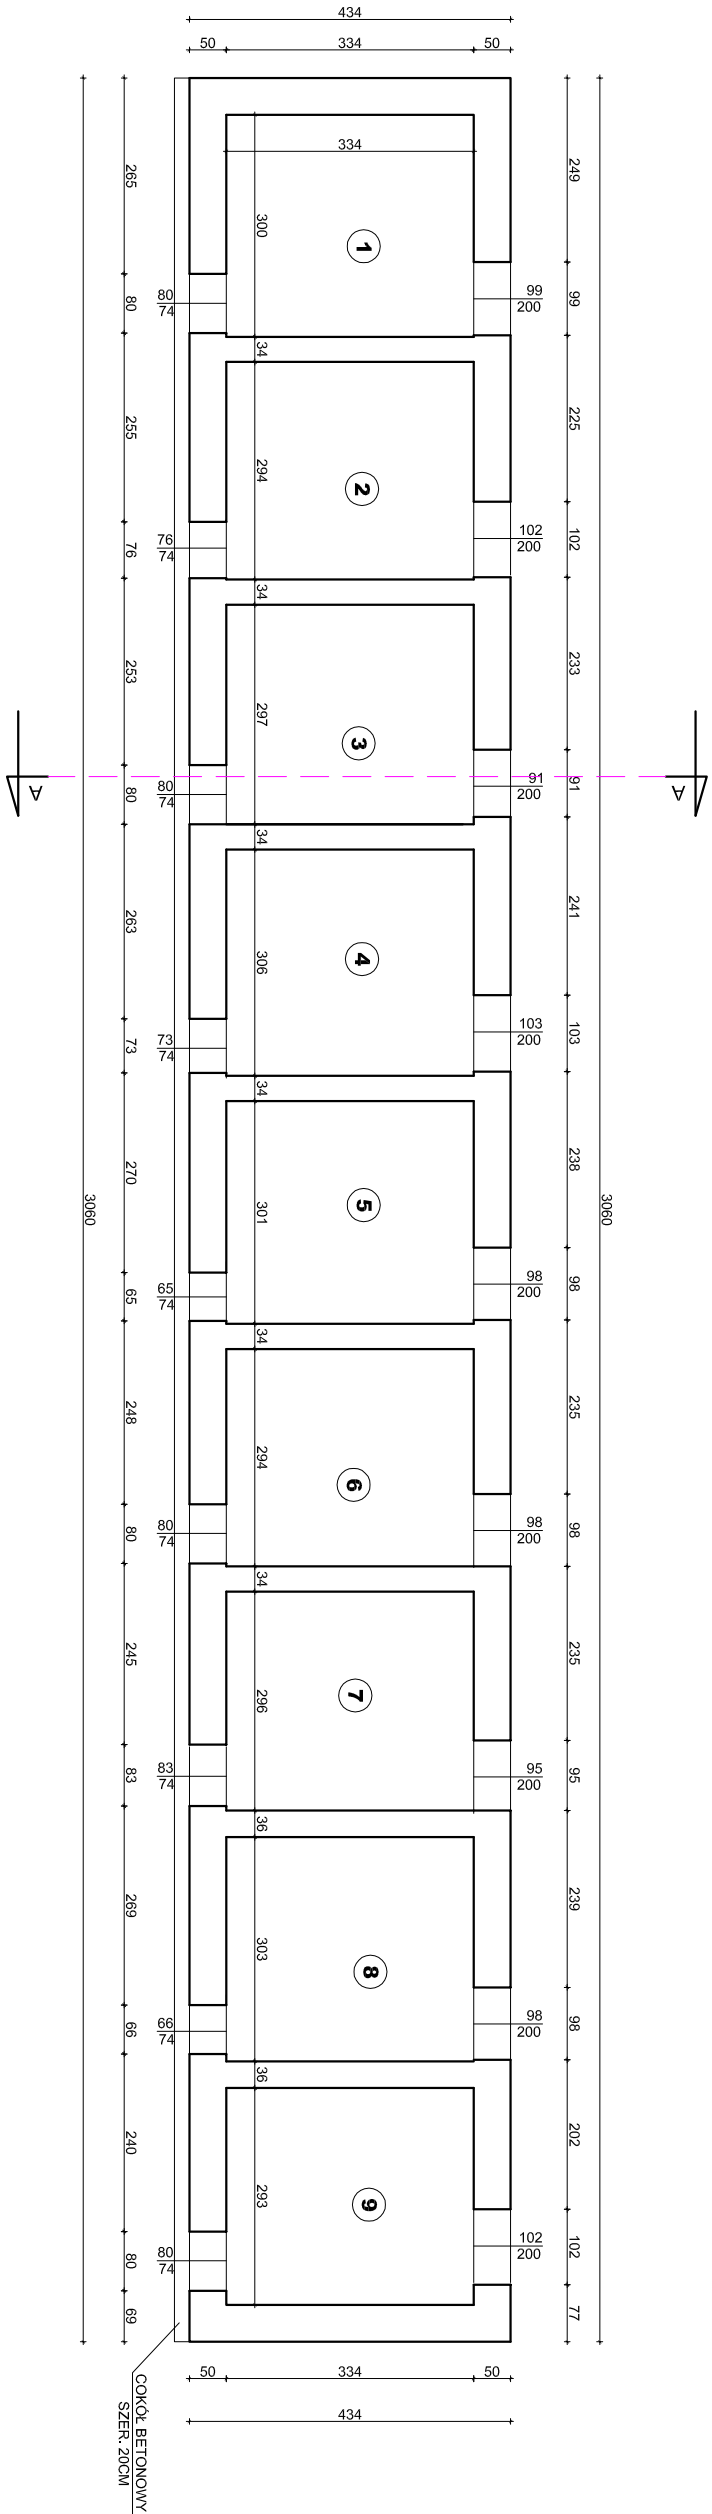

Nazwa i adres obiektu budowlanego: <b>INWENTARYZACJA ISTNIEJĄCEGO BUDYNKU GOSPODARCZEGO NR 1 OSTROWITE, GM. BRZUZE, DZ.194/37</b>		Inwestor: Gmina Brzuz Brzuzę 62 87-517 Brzuzę	Podpis:
Nazwa rysunku: <b>RZUT PRZYZIEMIEMIA</b>		Data: <b>12.2021</b>	
Imię i nazwisko projektanta: <b>Grzegorz Kucharski</b>		Specjalność i numer uprawnień: <i>Architektoniczna i konstrukcyjno-budowlana</i> Nr UA-V-7342-5/91/94Wk	
Nr rysunku:		Skala: <b>1:100</b>	<b>2</b>