
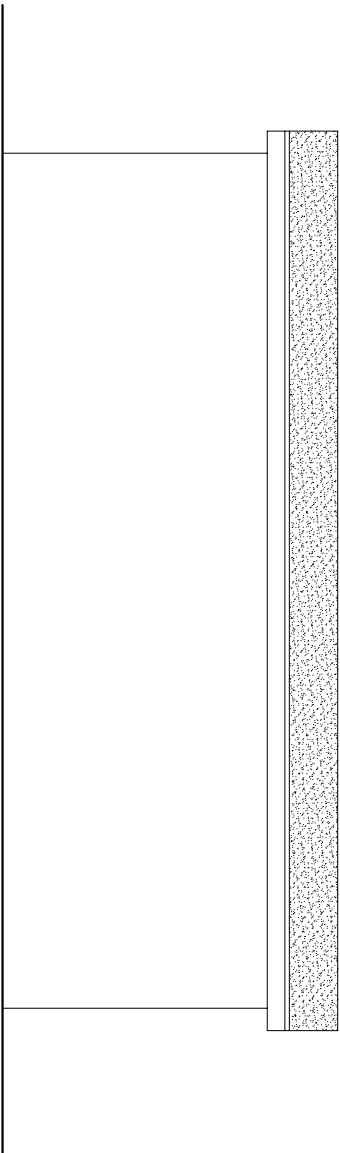


ELEWACJE BOCZNE

skala 1:50

 

| | | | | |
|---|--|---|--|-------------------------|
| Nazwa i adres obiektu budowlanego: ROZBIÓKA BUDYNKU GOSPODARCZO-GARAŻOWEGO NR 2 OSTROWITE, GM. BRZUZE, DZ.194/27 | | Inwestor: Gmina Brzuz Brzuzę 62 87-517 Brzuzę | | Podpis: |
| Nazwa rysunku: ELEWACJE BOCZNE | | Data: 01.2022 | | |
| Imię i nazwisko projektanta: Grzegorz Kucharski | | Specjalność i numer uprawnień: <i>Architektoniczna i konstrukcyjno-budowlana</i> Nr UA-V-7342-5/97/94WK | | |
| | | | | Nr rysunku: 5 |