



ELEWACJA FRONTOWA I TYLNA

skala 1:50



ELEWACJA FRONTOWA



ELEWACJA TYLNA

Nazwa i adres obiektu budowlanego: ROZBIÓKA BUDYNKU GOSPODARCZO-GARAŻOWEGO NR 4 OSTROWITE, GM. BRZUZE, DZ.194/27		Inwestor: Gmina Brzuz Brzuzę 62 87-517 Brzuzę	Podpis:
Nazwa rysunku: ELEWACJA FROTONWIA I TYLNA	Data: 01.2022	Nr rysunku: 8	
Imię i nazwisko projektanta: Grzegorz Kucharski	Specjalność i numer uprawnień: <i>Architektoniczna i konstrukcyjno-budowlana</i> Nr UA-V-7342-5/97/94WK		Skala: 1:50