


PRZEKRÓJ A-A

skala 1:50

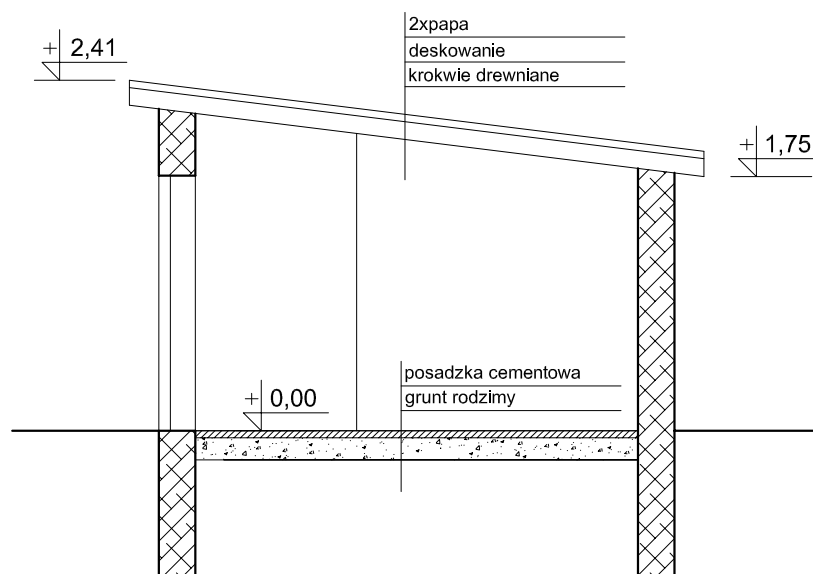

Nazwa i adres obiektu budowlanego:

**ROZBIÓKA BUDYNKU
GOSPODARCZO-GARAŻOWEGO NR 4**
OSTROWITE, GM. BRZUZE, DZ.194/27

Inwestor:

Gmina Brzuze
Brzuze 62
87-517 Brzuze

Podpis:

Nazwa rysunku:

PRZEKRÓJ A-A

Data:

01.2022

Nr rysunku:

Imię i nazwisko projektanta:

Grzegorz Kucharski

Specjalność i numer uprawnień:

**Architektoniczna i
konstrukcyjno-budowlana**
Nr UA-V-7342-5/91/94Wk

Skala:

1:50

6