


RZUT PRZYZIEMIĄ

skala 1:50

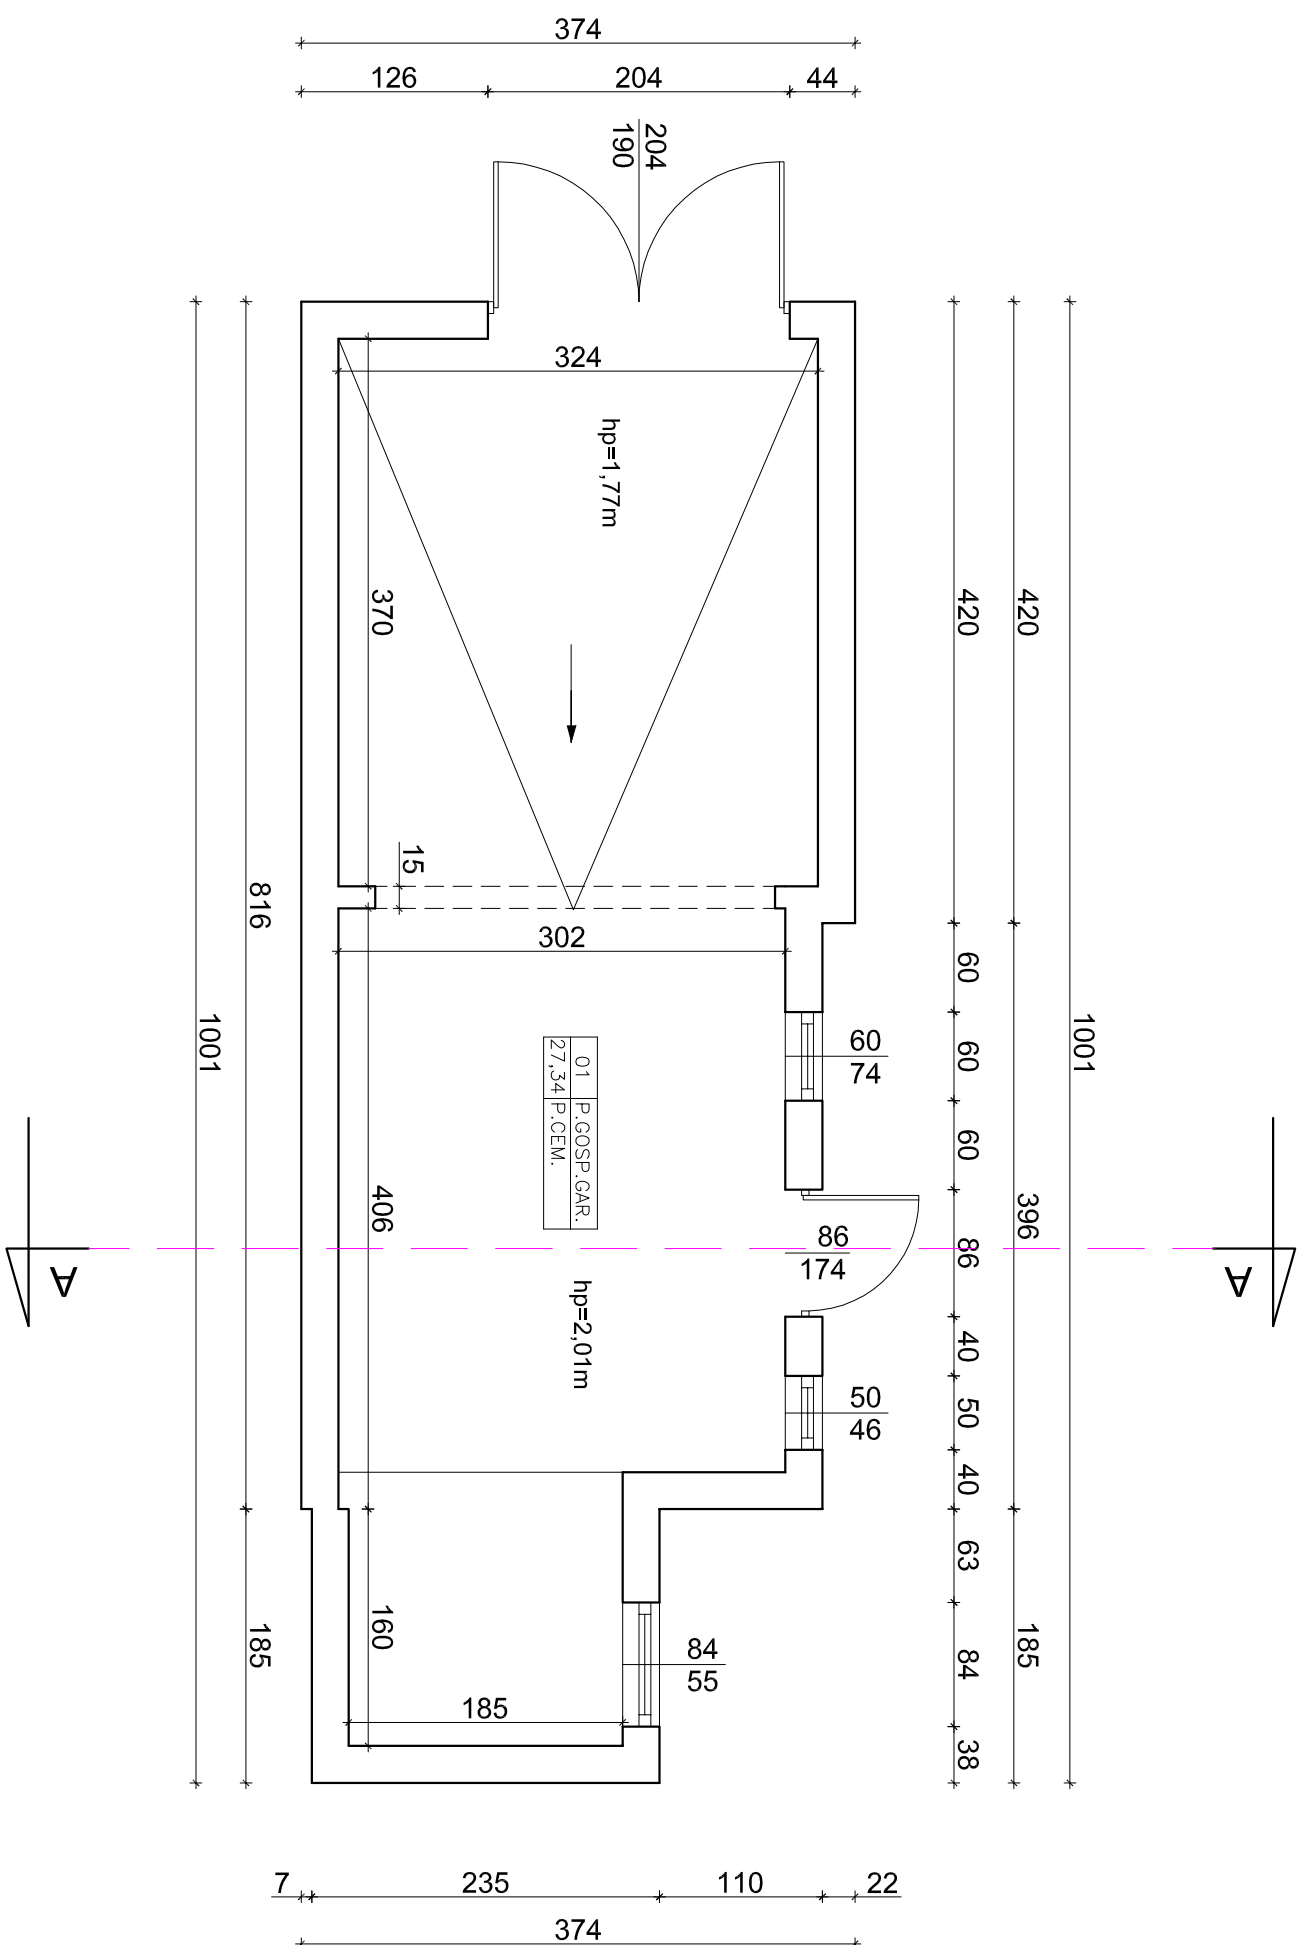

Nazwa i adres obiektu budowlanego:		Inwestor:		Podpis:
ROZBŁOKA BUDYNKU GOSPODARCZO-GARAŻOWEGO NR 4 OSTROWITE, GM. BRZUZE, DZ.194/27		Gmina Brzuze Brzuze 62 87-617 Brzuze		
Nazwa rysunku:		Data:		Nr rysunku:
RZUT PRZYZIEMIĄ		01.2022		
Imię i nazwisko projektanta:		Specjalność i numer uprawnień:		Skala:
Grzegorz Kucharski		Architektoniczna i konstrukcyjno-budowlana Nr UA-V-7342-5-8194WK		
		1:50		3