PROJEKT ZAGOSPODAROWANIA TERENU

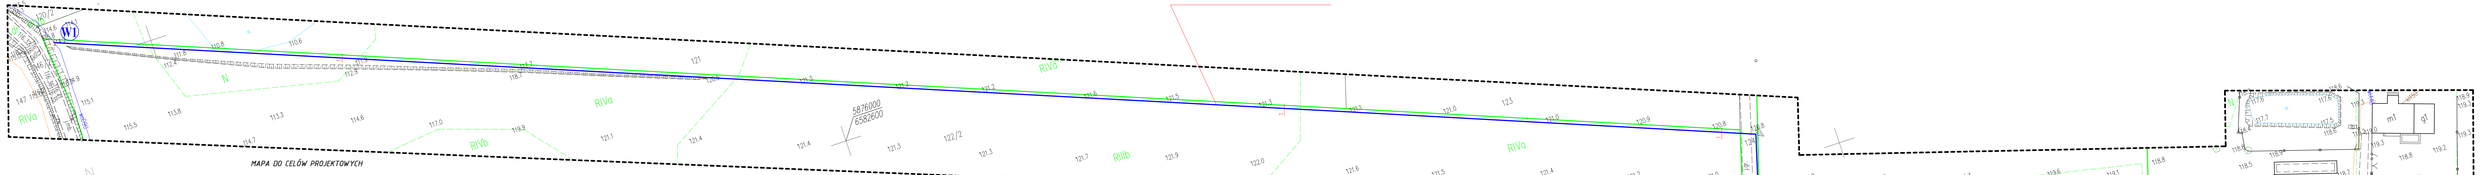

MAPA DO CELÓW PROJEKTOWYCH

woj: kujawsko - pomorskie
pow. rypiński
gmina: 041202_2 Brzuze
obręb: 0009 Okonin
działka: 163/1

SKALA 1:1000

Ark. mapy 6,191,311,13, 17.4., 22.2

Układ współrzędnych prostokątnych płaskich: 2000 strefa 6
Układ wysokości: PL-EVRF2007-NH

Mapa aktualna na dzień: 01.04.2025r.
w zakresie oznaczonym na mapie kolorem czarnym.

Na wykonanie czynności mających na celu ustalenie przebiegu granic działek ewidencyjnych
Granice działek ewidencyjnych zostały przejęte z zbiorów EGiB udostępnionych przez PODGiK w Rypinie

Nie wyłuszcza się istnienia w terenie urządzeń podziemnych obsługach a nie zgłoszonych do inwentaryzacji geodezyjnej

Na podstawie art. 20 ust. 1 pkt 1c Ustawy Prawo Budowlane oraz Rozporządzenia Ministra Infrastruktury w sprawie warunków technicznych jakim powinny odpowiadać budynki i ich usytuowanie z dnia 12.04.2002 r. obszar oddziaływania projektowanej inwestycji zamyka się w granicach działki(ek)

GEO-PLAN URZĄD GEODEZYJNE
Marcin Wrzosiński
ul. Warszawska 93, 87-500 Rypin
tel. 606 434 040
NIP 8921136147-84 REGON 341479501

Signed by / Podpisano przez:
Leszek Murawski
Date / Data:
2025-04-09
14:55

Poświadczam, że niniejszy dokument został opracowany w wyniku prac geodezyjnych i kartograficznych, których rezultaty zawiera operat techniczny pozytywnie zweryfikowany. Jednocześnie informuję, że jestem świadomy odpowiedzialności karnej za złożenie fałszywego oświadczenia.

Identyfikator zgłoszenia prac geodezyjnych	GiK.6640.429.2025
Organ służby geodezyjnej, który otrzymał zgłoszenie	Starosta Rypiński
Wykonawca prac geodezyjnych	GEO-PLAN URZĄD GEODEZYJNE Marcin Wrzosiński ul. Warszawska 93, 87-500 Rypin tel. 606 434 040 NIP 8921136147-84 REGON 341479501
Nr oraz data sporządzenia dokumentu zawierającego wynik pozytywnej weryfikacji	Protokół weryfikacji nr GiK.6640.429.2025_2 z dnia 24.04.2025r.
Imię i nazwisko oraz nr uprawnień zawodowych kierownika prac	inż.Leszek Murawski Nr upr. GUGK 22616

Projekt podziemnej sieci uzbrojenia terenu objętej niniejszym opracowaniem sporządzony został wyłącznie na projekcie zagospodarowania terenu zgodnie z treścią art. 34 ust. 3b Prawa budowlanego, z całkiem problematyki zostało przedstawiono w tym projekcie.

1. Projektowane elementy instalacji i urządzenia techniczne znajdujące się na nieruchomości, a nie znajdujące się w części opisowej i znajdujące się w części opisowej, a nie znajdujące odniesienia na rysunkach, należy traktować jako całość opisowych.
2. Przed przystąpieniem do robót ziemnych należy dokładnie rozpoznać istniejące uzbrojenie podziemne, budowlanych i nim bezpośrednio, zlecenie i dopuszczeń do stosowania oraz według zaleceń i zgodnie z technologiami producentów wszelkich wykonać i zgłoszenie budowlanych stosowanych w realizacji projektu.
3. Roboty prowadzić ręcznie w obrębie istniejących sieci uzbrojenia podziemnego, sprzętu w naturze.
4. Roboty prowadzić należy pod nadzorem osoby uprawnionej z branżowym, a nadzorze wydać dziennik budowy.
5. Roboty prowadzić należy pod nadzorem osoby uprawnionej z branżowym, a nadzorze wydać dziennik budowy.
6. Wszystkie materiały budowlano-konstrukcyjne, które będą wykorzystywane do realizacji projektu powinny posiadać aktualne deklaracje właściwości użytkowej i/lub aktualne certyfikaty zgodności z normą, aktualną normą, aktualną, wydaniem, świadectwo dopuszczenia i zgodny technicznie, instrukcja i wytyczne producentów i dostawców materiałów.

LEGENDA :
- projektowana sieć wodociągowa
- teren objęty opracowaniem
- W – wezeł montażowy
- blok oporowy

Uwaga wykonawcza:
Położenie sytuacyjno wysokościowe obiektów liniowych wykonać według norm i warunków technicznych.
– Projektowane przewody wodociągowe minimum 1,5 m. ppt

Poświadczam za zgodność z oryginałem mapy zasadniczej

"Drozdowski - radcy i projektowanie instalacji sanitarnych -"
ul. Sportowa 8/14, 87-500 Rypin
e-mail: kuba.drozdowski@wp.pl Telefon: 606-646-606

DROZDOWSKI

SKALA:	Gmina Brzuze; Brzuze 62; 87-517 Brzuze
SKALA:	S
BRANŻA:	Projekt rozbudowy sieci wodociągowej
FAZA PROJ.:	PB
TEMAT:	PROJEKT ZAGOSPODAROWANIA TERENU
DATA:	05.2025
PROJEKTOWAŁ:	mgr inż. Jakub Drozdowski
UPR.:	upr.bud.WAM/ 0167.PWOK/21
PODPIS:	
SKALA:	1:500
SPRAWDZIŁ:	mgr inż. Piotr Dobry
UPR.:	upr.bud.KUP/ 0167.PWOK/21
PODPIS:	
NR RYS.:	01