


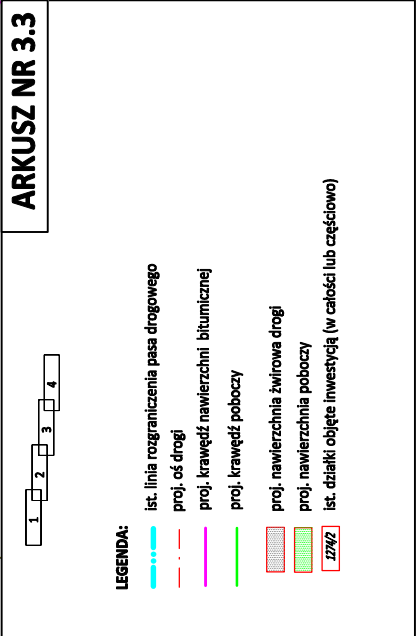

WYKONAWCA		Jan Marek Kozan, ul. Kwietowa 30, 07-430 Myszyńiec	
INWESTOR		NR RYS.: 3.3	
OBJEKT		SKALA: 1 : 500 BRANŻA: DROGOWA	
LOKALIZACJA		STADIUM: P.B	
TEMAT		„PRZEBUDOWA DROGI DOJAZDOWEJ DO GRUNTÓW ROLNYCH WE WSI DĄBROWY O DL. 800 m, na dz. nr 1274/2”	
NAZWA RYS.			
FUNKCJA	IMIĘ I NAZWISKO	BRANŻA	NR UPRAWNIEN
OPRACOWAŁ:	Jan Marek Kozan	drogowa	
PROJEKTANT:	mgr inż. Leszek Chmielewski	drogowa	66/94/Os uprawnienia bez ograniczeń w specjalności drogowej
LIPCE 2018 r.			
TOM: I			