




PRZEKRÓJ AA' - SCHEMAT MONTAŻU
URZĄDZEŃ SIŁOWNI PLENEROWEJ
ORAZ MAŁEJ ARCHITEKTURY

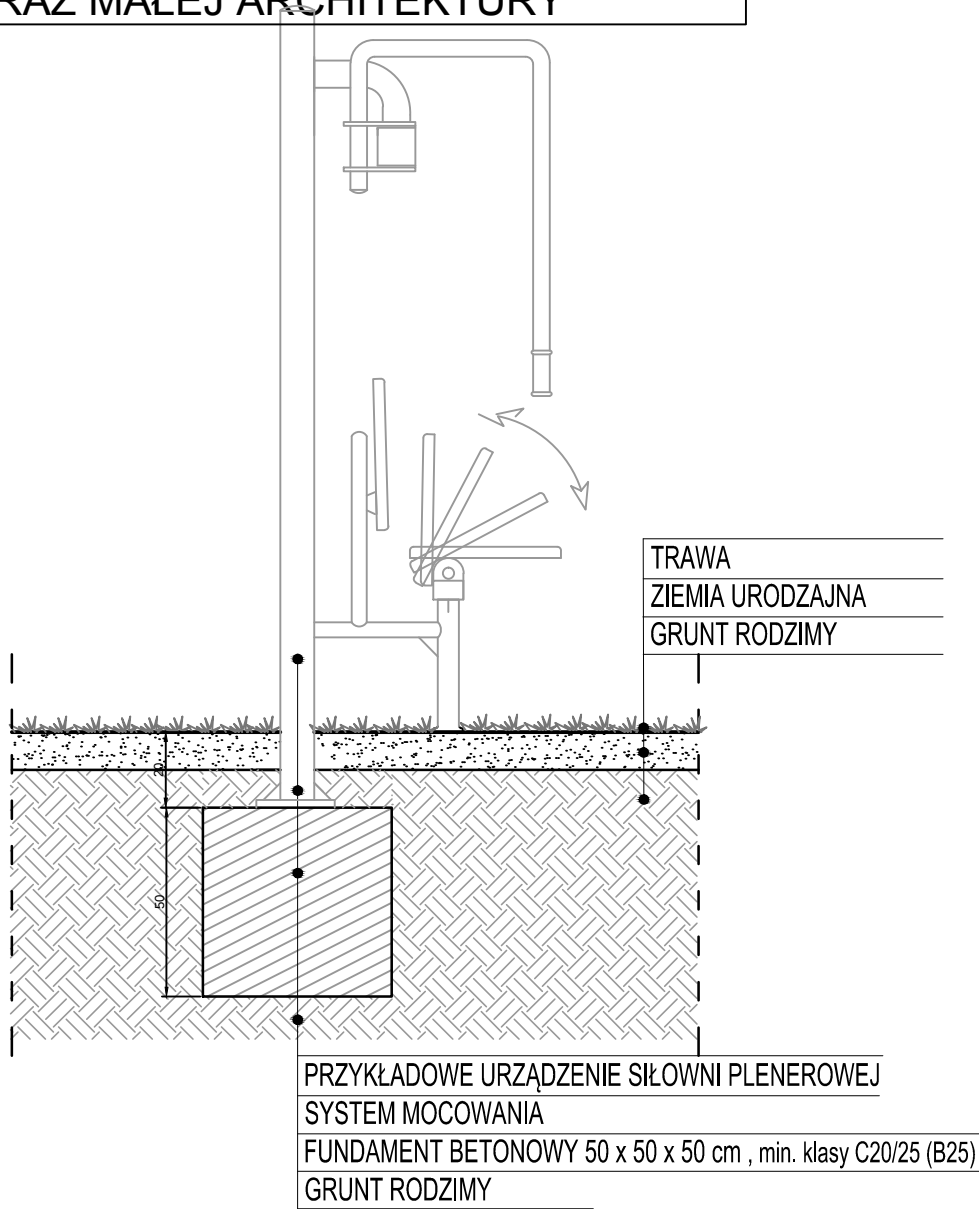

SCHEMAT SPOSOBU SADZENIA KRZEWU W GRUNCIE
RODZIMYM I WYKONA NIANAWIERZCHNI TRAWIASTEJ

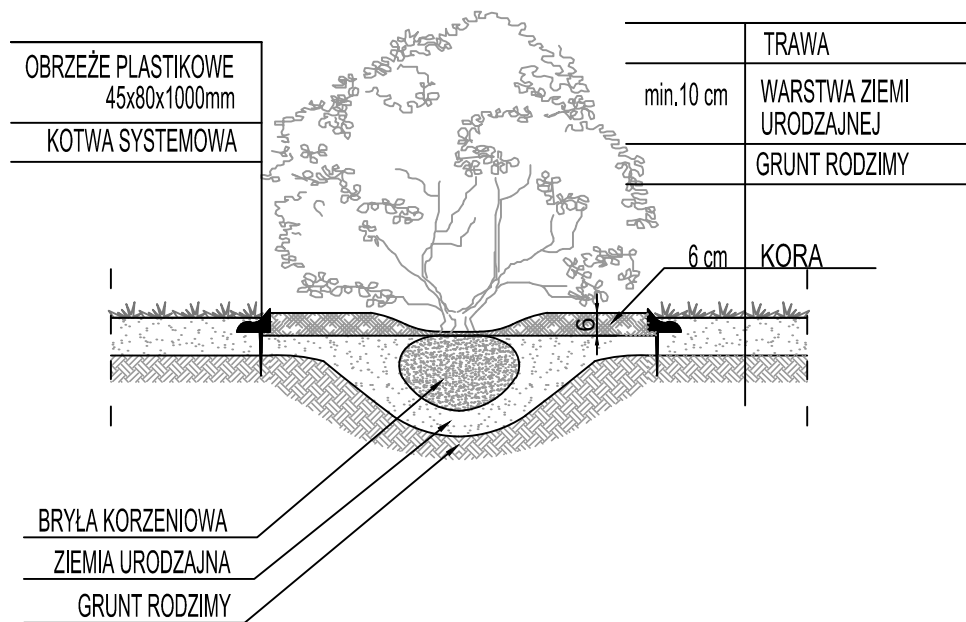

PRZEKRÓJ BB' - MOCOWANIE TABLICY
INFORMACYJNEJ W PODŁOŻU

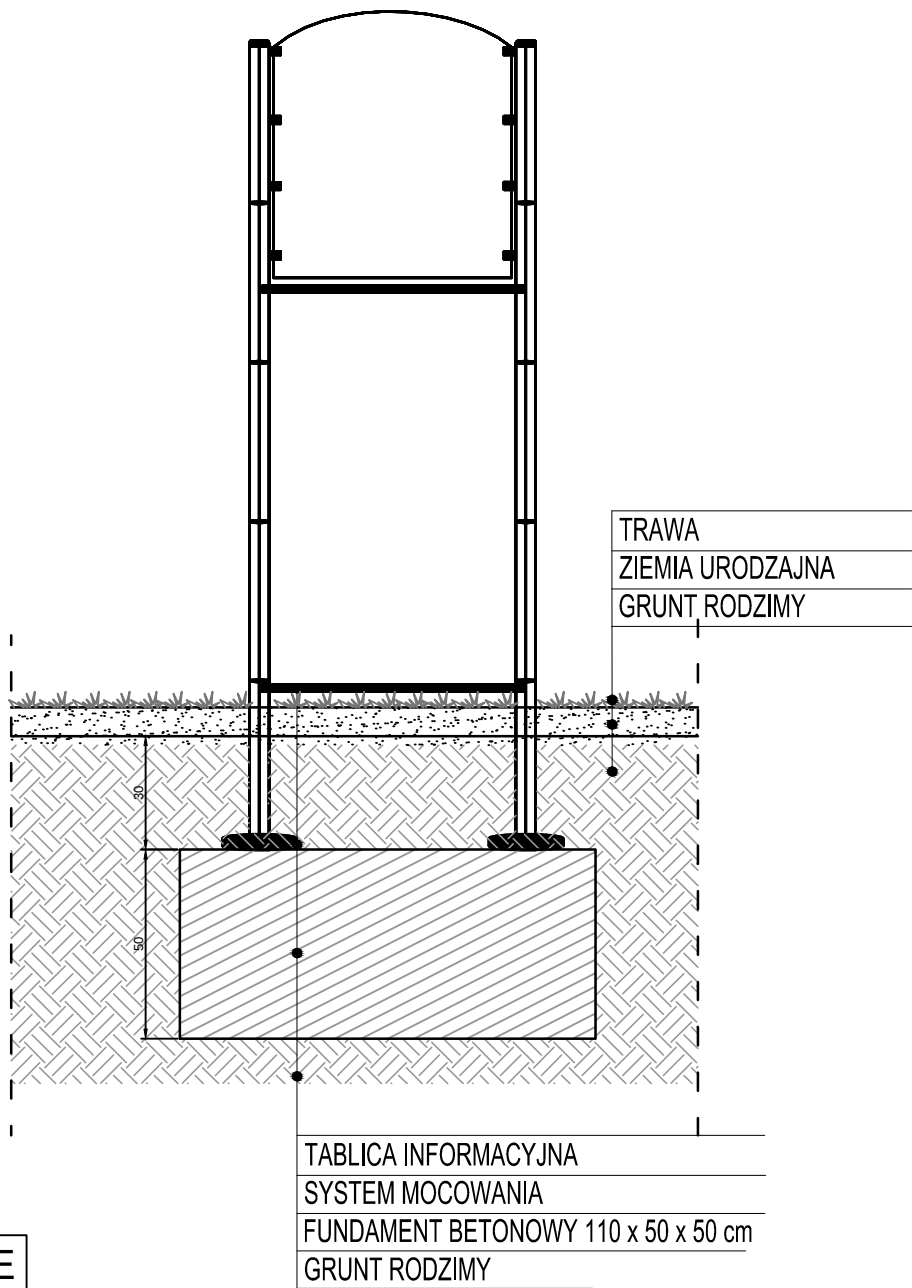

SCHEMAT SPOSOBU SADZENIA DRZEWA:

- Minimalna warstwa ziemi urodzajnej wokół systemu korzeniowego - 10 cm
- Warstwa kory w promieniu 75 cm od środka pnia - 6 cm
- 3 paliki drewniane o wymiarach 185/5 cm w rozstawie 60 cm po dwóch stronach pnia
- Mocowanie palików drewnianych przy pomocy opasek elastycznych

SCHEMAT SPOSOBU SADZENIA KRZEWU:

- Minimalna warstwa ziemi urodzajnej wokół systemu korzeniowego - 7 cm
- Warstwa kory w promieniu 50 cm od środka pnia - 6 cm

UWAGA:

1. NIE SKALOWAĆ WYMIARÓW Z RYSUNKU.
2. WSZYSTKIE WYMIARY POWINNY BYĆ SPRAWDZONE W NATURZE.
3. RYSUNEK WINIEN BYĆ ANALIZOWANY W POŁĄCZENIU Z ODNOŚNYMI RYSUNKAMI BRANŻOWYMI.
4. RYSUNEK JEST OBJĘTY PRAWAMI AUTORSKIMI KRAJOWEGO INSTYTUTU ROZWOJU INFRASTRUKTURY SPORTOWEJ (Dz.U.24/1994.,poz.83.,art.115-118) I NIE MOŻE BYĆ UŻYWANY CZY REPRODUKOWANY W CZĘŚCI LUB CAŁOŚCI BEZ PISEMNEJ ZGODY AUTORÓW.

GENERALNY PROJEKTANT:



KRAJOWY INSTYTUT
ROZWOJU INFRASTRUKTURY SPORTOWEJ
ul. Secemińska 3 lok 25, 01-485 Warszawa
tel. 668 114 856 KRS 0000684130,
e-mail sekretariat@kiris.pl, www.kiris.pl
NIP 5223094644 Regon 367651026

INWESTOR:

GMINA ROZOGI
UL. Wojciecha Kętrzyńskiego 22
12-114 Rozogi

INWESTYCJA:

PROJEKT BUDOWLANY ELEMENTÓW SIŁOWNI PLENEROWEJ,
STREFY RELAKSU, PLACU ZABAW W RAMACH PROGRAMU OSA-
OTWARTE STREFY AKTYWNOŚCI

Plac Jana Pawła II 1,
DZ. NR EW. 218 Z OBRĘBU 281705_2.0016/ Rozogi

PRZEDMIOT:

PRZEKRÓJ AA', PRZEKRÓJ BB', SCHEMAT NAWIERZCHNI
TRAWIASTEJ, SCHEMAT SADZENIA DRZEW I KRZEWÓW

BRANŻA:

ZIELEŃ

FAZA:

BUDOWLANY

PROJEKTANT:

mgr inż. Łukasz Górzyński

NR UPRAWNIENI:

MA/040/05

PODPIS:

ZESPÓŁ PROJEKTOWY:

inż. arch. kraj. Marzena Bronisz

NR UPRAWNIENI:

OGR.301/2008

PODPIS:

inż. arch. kraj. Jagoda Nowak

NR UPRAWNIENI:

OGR.123311

PODPIS:

DATA:

02.2018

SKALA:

1:20

REWIZJA:

NUMER RYSUNKU:

RO:PZT:03