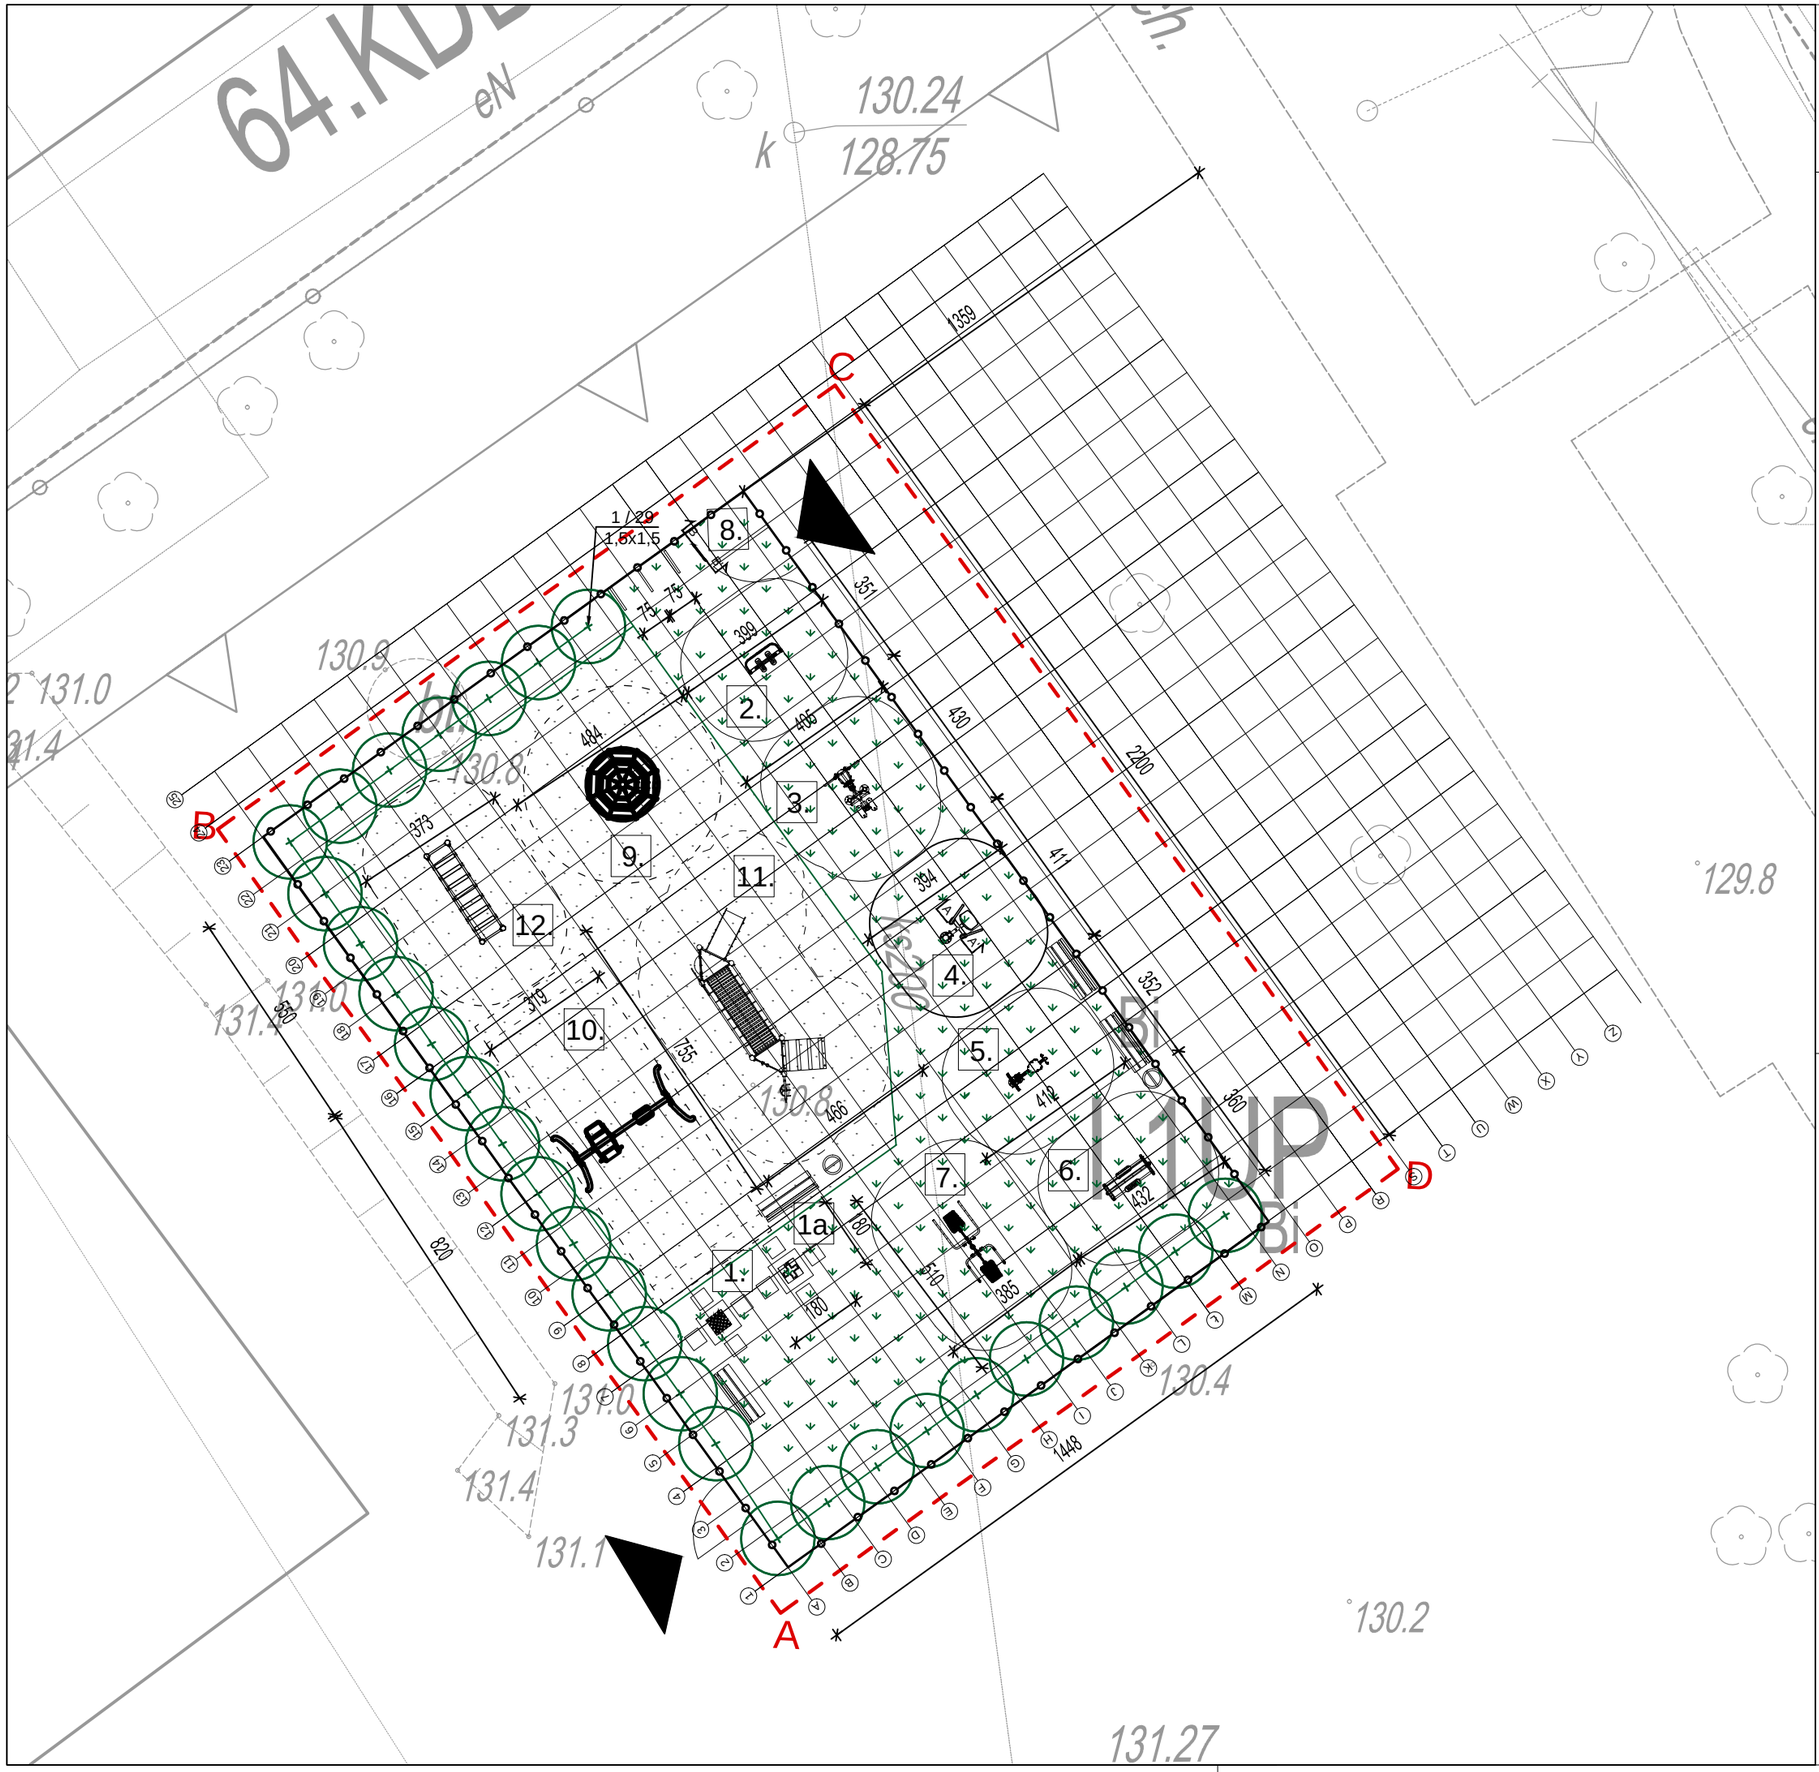

UWAGA:
1. NIE SKALOWAĆ WYMIARÓW Z RYSUNKU.
2. WSZYSTKIE WYMIARY POWINNY BYĆ SPRAWDZONE W NATURZE.
3. RYSUNEK WINIEN BYĆ ANALIZOWANY W POŁĄCZENIU Z ODNOŚNYMI RYSUNKAMI BRANŻOWYMI.
4. RYSUNEK JEST OBJĘTY PRAWAMI AUTORSKIMI KRAJOWEGO INSTYTUTU ROZWOJU INFRASTRUKTURY SPORTOWEJ (Dz.U.24/1994.,poz.83.,art.115-118) I NIE MOŻE BYĆ UŻYWANY CZY REPRODUKOWANY W CZĘŚCI LUB CAŁOŚCI BEZ PISEMNEJ ZGODY AUTORÓW.

L E G E N D A

A ... D	GRANICA OPRACOWANIA
	WEJŚCIE NA TEREN OPRACOWANIA

ROŚLINNOŚĆ PROJEKTOWANA

	KRZEWY
	TRAWNIK

PROJEKTOWANE ELEMENTY ZAGOSPODAROWANIA

	ŁAWKA		URZĄDZENIA SIŁOWNI PLENEROWEJ
	KOSZ NA ŚMIECI		NAWIERZCHNIA PIASKOWA BEZPIECZNA
	STOJAKI NA ROWERY		OGRODZENIE DO MODERNIZACJI WRAZ Z FURTKAMI

1. STÓŁ DO SZACHÓW
1a. STÓŁ DO CHIŃCZYKA
2. BIEGACZ
3. MOTYL + STEPER
4. MOTYL INTEGRACYJNY
5. PRASA NOŻNA
6. ORBITREK
7. WYCIĄG + WYCISKANIE
8. TABLICA INFORMACYJNA
9. LINARIUM STOŻEK
10. HUŚTAWKA PODWÓJNA
11. ZESTAW ZABAWOWY
12. POMOST RUCHOMY

OZNACZENIA

NUMER ROŚLINY — ILOŚĆ
3 / 12
1x1
ROZSTAW W METRACH

URZĄDZENIE SIŁOWNI
STREFA BEZPIECZEŃSTWA
1,50 m OD URZĄDZENIA, TRAWNIK

KRZEWY LIŚCIASTE
1. *Spiraea xcinerea 'Grefsheim'* - tawuła szara - 29 szt.

ZESTAWIENIE POWIERZCHNIOWE

Łączna powierzchnia opracowania - 318m2
Łączna powierzchnia rabat - 49 m2
Łączna powierzchnia korowania - 49 m2
Nawierzchnia bezpieczna piaskowa - 126 m2
Nawierzchnia trawiasta - 143 m2
Długość ogrodzenia - 72 m +2 furtki (2x1m)
Długość obrzeża betonowego wokół nawierzchni piaskowej - 45mb
Długość obrzeża typu eko-bord między korą, a nawierzchnią trawiastą - 44 mb

■ GENERALNY PROJEKTANT:

KRAJOWY INSTYTUT ROZWOJU INFRASTRUKTURY SPORTOWEJ
ul. Secemińska 3 lok 25, 01-485 Warszawa
tel. 668 114 856 KRS 0000684130,
e-mail sekretariat@kiris.pl, www.kiris.pl
NIP 5223094644 Regon 367651026

■ INWESTOR:

GMINA ROZOGI
UL. Wojciecha Kętrzyńskiego 22
12-114 Rozogi

■ INWESTYCJA:

PROJEKT BUDOWLANY ELEMENTÓW SIŁOWNI PLENEROWEJ, STREFY RELAKSU , PLACU ZABAW W RAMACH PROGRAMU OSA-OTWARTE STREFY AKTYWNOŚCI
Plac Jana Pawła II 1,
DZ. NR EW. 218 Z OBRĘBU 281705_2.0016/ Rozogi

■ PRZEDMIOT:
PROJEKT ZAGOSPODAROWANIA TERENU SIŁOWNIA PLENEROWA, STREFA RELAKSU, PLAC ZABAW Z NASADZENIAMI ROŚLINNYMI

■ BRANŻA: ZIELEŃ	■ FAZA: BUDOWLANY	
■ PROJEKTANT: mgr inż. Łukasz Górzyński	■ NR UPRAWNIEŃ: MA/040/05	■ PODPIS:
■ ZESPÓŁ PROJEKTOWY:		
inż. arch. kraj. Marzena Bronisz	■ NR UPRAWNIEŃ: OGR.301/2008	■ PODPIS:
inż. arch. kraj. Jagoda Nowak	■ NR UPRAWNIEŃ: OGR.123311	■ PODPIS:

■ DATA:	■ SKALA:	■ REWIZJA:	■ NUMER RYSUNKU:
02.2018	1:150		**RO:PZT:02**