

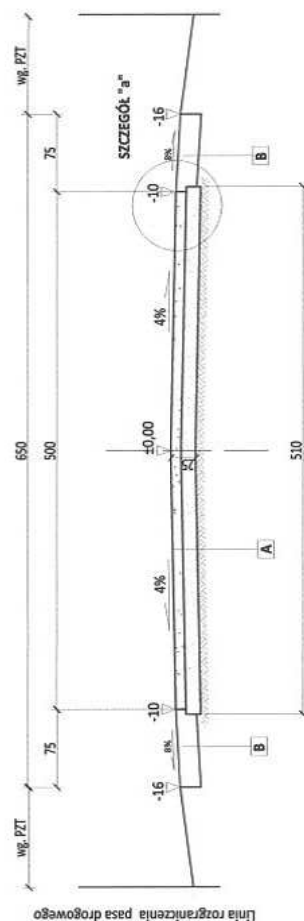


PROJ. KONSTRUKCJA JEZDNI - konstrukcja "A":

- Proj. w-wa góna żwiruwa - kruszywo naturalne gr. 10 cm fr. 0/31,50 mm zagęszczenie mechanicznie do Is=0,98
- Proj. w-wa dolna żwiruwa - kruszywo naturalne gr. 10 cm fr. 0/31,50 mm zagęszczenie mechanicznie do Is=0,98
- istniejąca nawierzchnia gruntowa ulepszona żwirrem
- Grunt rodzimy - piasek średni (G1)

 

SZCZEGÓŁ "a"

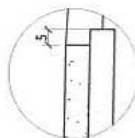

WYKONAWCA:	Jan Marek Kasza, ul. Kłodowska 30, 07-430 Międzyrzecz	
INWESTOR:	GMINA RZDOWO, ul. Wolności Ketrzyńskiego 22, 12-116 Rzeszów	
OBJEKT:	Droga gminna - droga dojazdowa od km 0+400,00 do km 1+500,00	
LOKALIZACJA:	- działka nr 243/1 - obręb Księż Łasek, gmin Rzeszów	
TĘMAT:	"MODERNIZACJA DROGI GMINNEJ NR 199005N PRZODZĄCEJ DO GOSPODARSTW I GRUNTÓW ROLNYCH WE WSI KSIĘŻ ŁASEK NA DZ. NR 243/1"	
NAZWA RYS.:	PRZEKRÓJ NORMALNY A-A W KM 0+000,00-0+1+500,00	
FUNKCJA:	IMIĘ I NAZWISKO	BRANŻA
OPRACOWAŁ:	Jan Marek Kasza	drogowa
PROJEKTANT:	mgr inż. Leszek Orłowski	drogowa
NR RYS.: 4.1 SKALA: 1:50 BRANŻA: DROGOWA STADIUM: P.B		NR UPOW. PRACOWNIA J.N. (MAREK KASZA) Nr upr.: 044/93/O MAZ.00.6267/0N 1:50 06/94 Kto uprawnienie do czynności w zawodzie inżyniera
		ZCZERWIEC 2020 r. TOM: I

7 FEBRUARY 2020

TOM. I