


PRZEMKÓJ NORMALNY A-A
w km 1+500,00 - 2+550,00

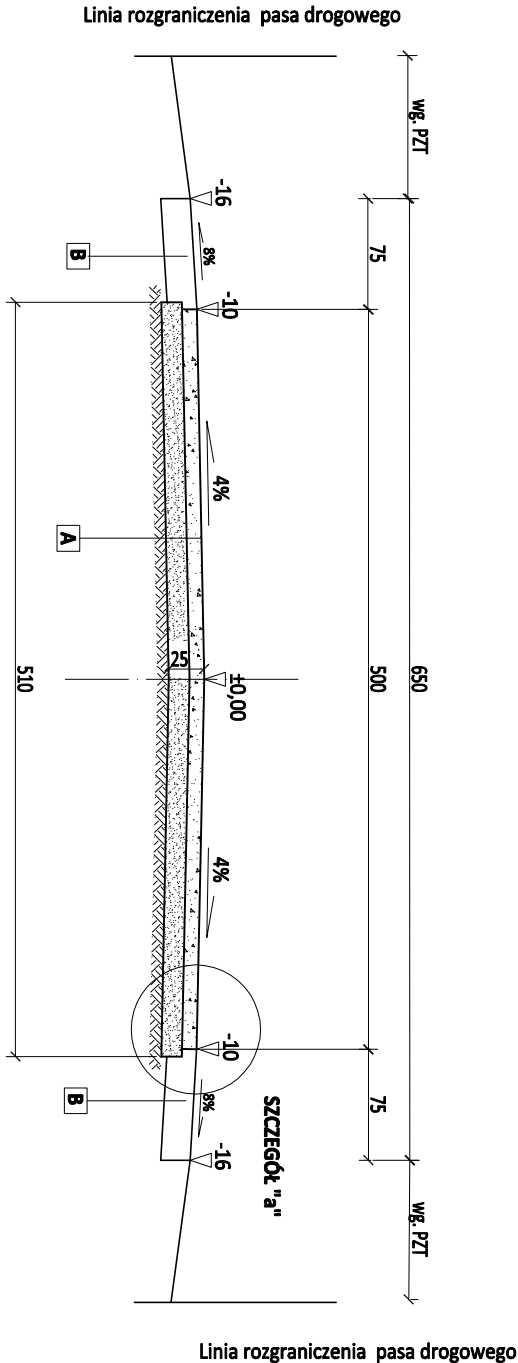

LEGENDA:

PROJ. KONSTRUKCJA JEZDNI - konstrukcja "A":

- Proj. w-wa górna żwirowa - kruszywo naturalne gr. 10 cm fr. 0/31,50 mm zagęszczane mechanicznie do Is=0,98
- Proj. w-wa dolna żwirowa - kruszywo naturalne gr. 10 cm fr. 0/31,50 mm zagęszczane mechanicznie do Is=0,98
- Istniejąca nawierzchnia gruntowa ulepszona żwirem
- Grunt rodzimy - piasek średni (G1)

PROJ. POBOCZA - konstrukcja "B":

- Proj. uzupełnienie poboczy z kruszywa naturalnego, warstwą śr. gr. 20 cm wraz z profilowaniem i zagęszczeniem do Is = 0,98

WYKONAWCA				Jan Marek Kozon, ul. Kwidowa 30, 07-430 Myszyniec	
INWESTOR		WÓJT GMINY ROZOGI, ul. Wojciecha Kętrzyńskiego 22, 12-114, Rozogi		NR RYS.: 4.1	
OBIEKT		Droga gminna - droga dojazdowa od km 1+500,00 do km 2+550,00		SKALA: 1 : 50	
LOKALIZACJA		- działka nr 243/1 - obręb Księży Lasek, gm. Rozogi - działka nr 496, 480/2 - obręb Klon, gm. Rozogi		BRANŻA: DROGOWA	
TEMAT		„Modernizacja drogi gminnej nr 199005N prowadzącej do gospodarstw i gruntów rolnych we wsi Księży Lasek na dz. nr 243/1 oraz Klon na dz. 496 i 480/2”		STADIUM: P.B	
NAZWA RYS. PRZEMKÓJ NORMALNY A-A W KM 1+500,00-2+550,00					
FUNKCJA		IMIĘ I NAZWISKO		BRANŻA	
OPRACOWAŁ:		Jan Marek Kozon		drogowa	
PROJEKTANT:		mgr inż. Leszek Chmielewski		drogowa	
				66/94/Os uprawnienia bez ograniczeń w specjalności drogowej	
MAJ 2021 r.					
TOM: I					