



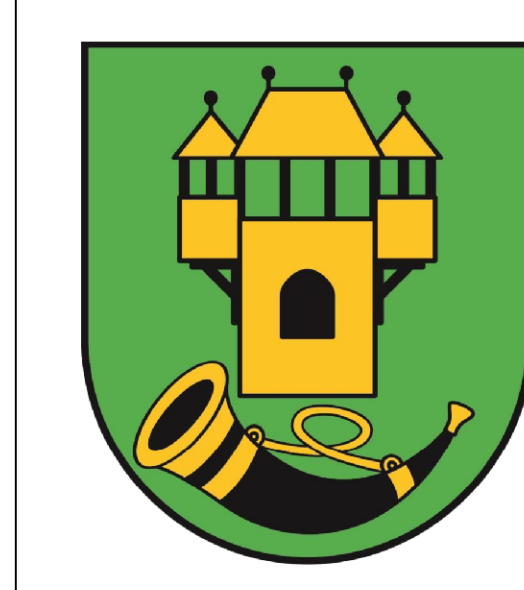

# MIJSCOWY PLAN ZAGOSPODAROWANIA PRZESTRZENNEGO DLA MIJSCOWOŚCI FARYNY, GMINA ROZOZI

## RYSUNEK PLANU MIJSCOWEGO

ZALĄCZNIK NR 1  
DO UCHWAŁY NR XXX/180/21  
RADY GMINY ROZOZI  
Z DNIA 28 KWIEŹNIA 2021 ROKU

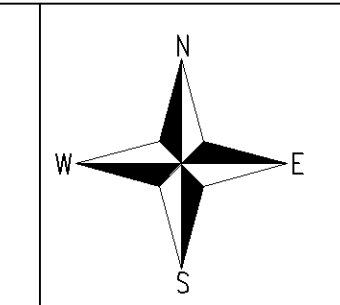


SKALA 1:2000  
0 m 100 m 200 m 300 m

| Oznaczenia graficzne obowiązujące: |   |
|------------------------------------|---|
|                                    | granica obszaru objętego planem miejscowym                                                                            |
|                                    | linie rozgraniczające tereny o różnym przeznaczeniu lub różnych zasadach zagospodarowania                             |
|                                    | tereny zabudowy mieszkaniowej jednorodzinnej                                                                          |
|                                    | tereny zabudowy mieszkaniowej jednorodzinnej (lub usługowej)                                                          |
|                                    | tereny zabudowy usługowej                                                                                             |
|                                    | tereny zabudowy rekreacji indywidualnej                                                                               |
|                                    | tereny zabudowy zagrodowej                                                                                            |
|                                    | tereny rolnicze   |
|                                    | teren drogi publicznej klasy drogi lokalnej                                                                           |
|                                    | teren dróg publicznych klasy dróg dojazdowych                                                                         |
|                                    | teren dróg wewnętrznych                                                                                               |
|                                    | lasy   |
|                                    | tereny zieleni   |
|                                    | tereny wód powierzchniowych śródlądowych                                                                              |
|                                    | teren infrastruktury technicznej - telekomunikacja                                                                    |
|                                    | teren infrastruktury technicznej - wodociągi                                                                          |
|                                    | nieprzekraczalne linie zabudowy                                                                                       |
|                                    | granica strefy ochrony sanitarnej „50 m” od granic cmentarza zlokalizowanego poza obszarem objętym planem miejscowym  |
|                                    | granica strefy ochrony sanitarnej „150 m” od granic cmentarza zlokalizowanego poza obszarem objętym planem miejscowym |
|                                    | wymiarowanie   |
|                                    | obszar Natura 2000 Puszczą Piską - cały obszar objęty planem miejscowym                                               |
|                                    | granica obszaru Natura 2000 Ostoja Piska                                                                              |
|                                    | obiekty wpisane do rejestru zabytków                                                                                  |
|                                    | obiekty ujęte w gminnej ewidencji zabytków                                                                            |
|                                    | stanowiska archeologiczne ujęte w gminnej ewidencji zabytków                                                          |
|                                    | strefa ochrony konserwatorskiej                                                                                       |
|                                    | pasmo zadrzewienia-aleje i spalarnie drzew do zachowania                                                              |

Faryny

Wyrys ze zmiany Studium uwarunkowań i kierunków zagospodarowania przestrzennego gminy Rozogi przyjętego Uchwałą Nr XXIV/179/17 Rady Gminy Rozogi z dnia 27 czerwca 2017 roku

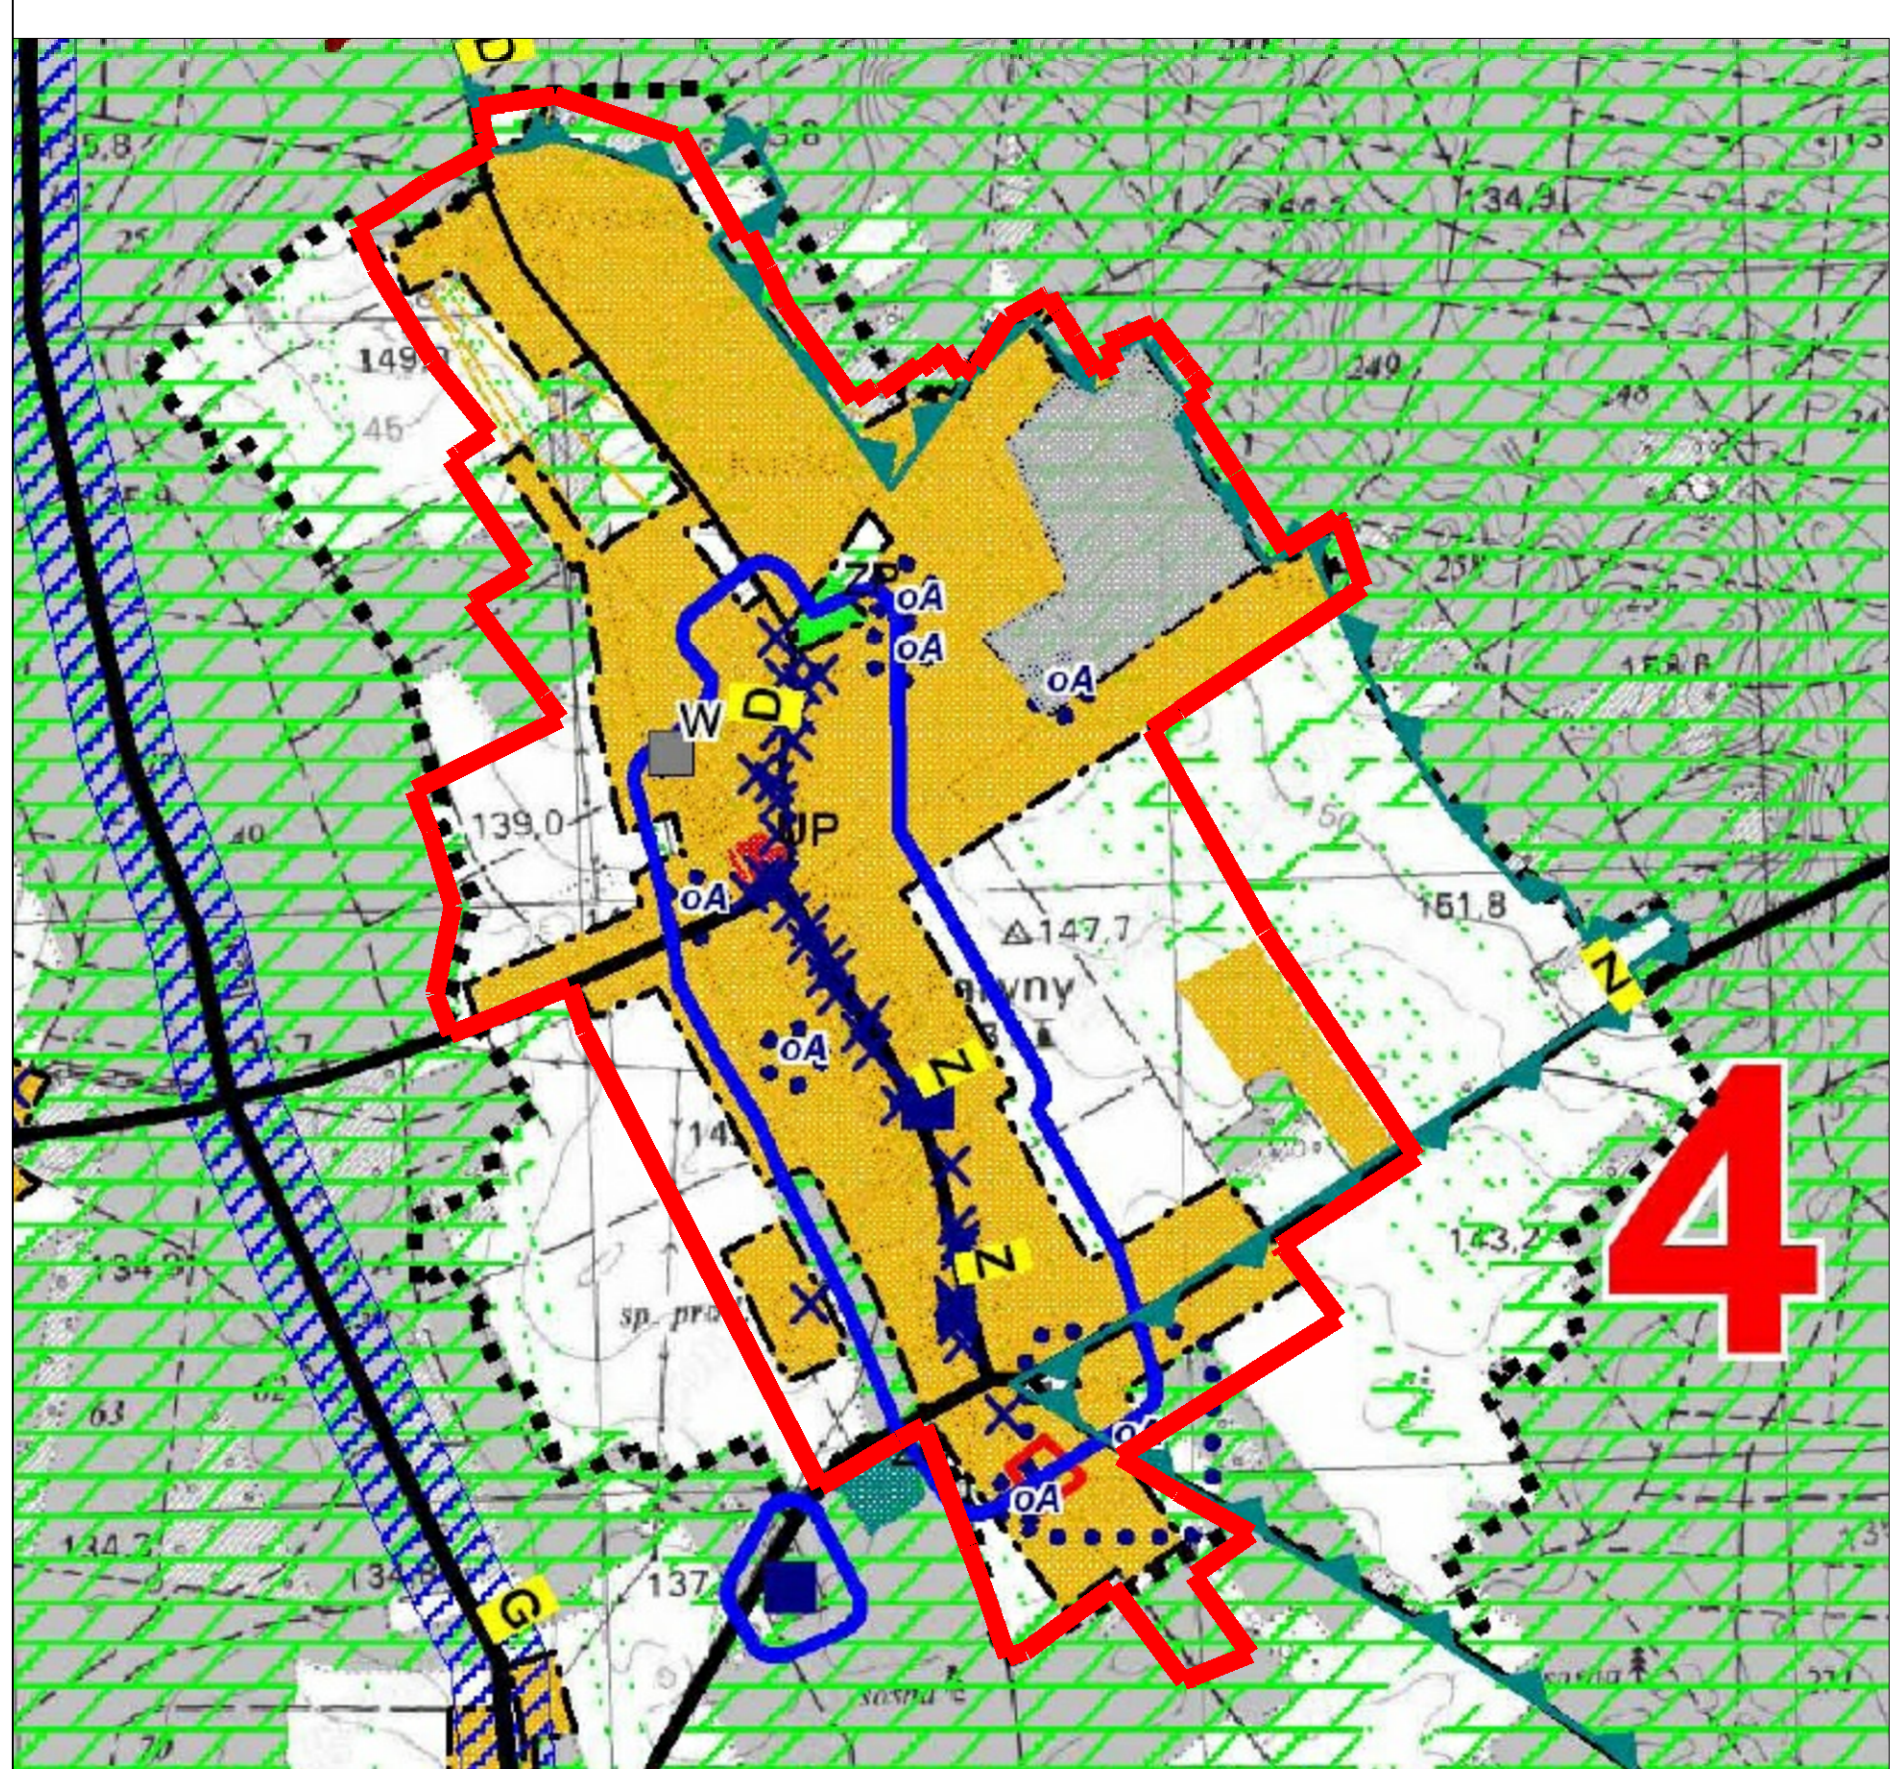

| Oznaczenia graficzne: |                                              |
|-----------------------|----------------------------------------------|
|                       | granica obszaru objętego planem miejscowym   |
|                       | tereny koncentracji funkcji mieszkaniowej    |
|                       | projektowane strefy ochrony konserwatorskiej |

OPRACOWANIE:  
EQD GÓRA PROJEKT SP. Z O.O.  
Adres: ul. Do Studzienki 31B 80-227 Góralik  
Telefon: +48 605 512 557, +48 793 128 120  
E-mail: eqd.goraprojekt@gmail.com, gora.projekt@gmail.com

Zespół autorski:  
mgr inż. Paweł Góra - urbanista, posiadający dyplom ukończenia studiów wyższych w zakresie gospodarki przestrzennej  
mgr Łukasz Kowalski - urbanista, posiadający dyplom ukończenia studiów wyższych w zakresie gospodarki przestrzennej, specjalista ds. ochrony środowiska  
mgr inż. Joanna Chodźkiewicz - posiadająca dyplom ukończenia studiów wyższych w zakresie gospodarki przestrzennej, specjalista ds. inżynierii przestrzennej