


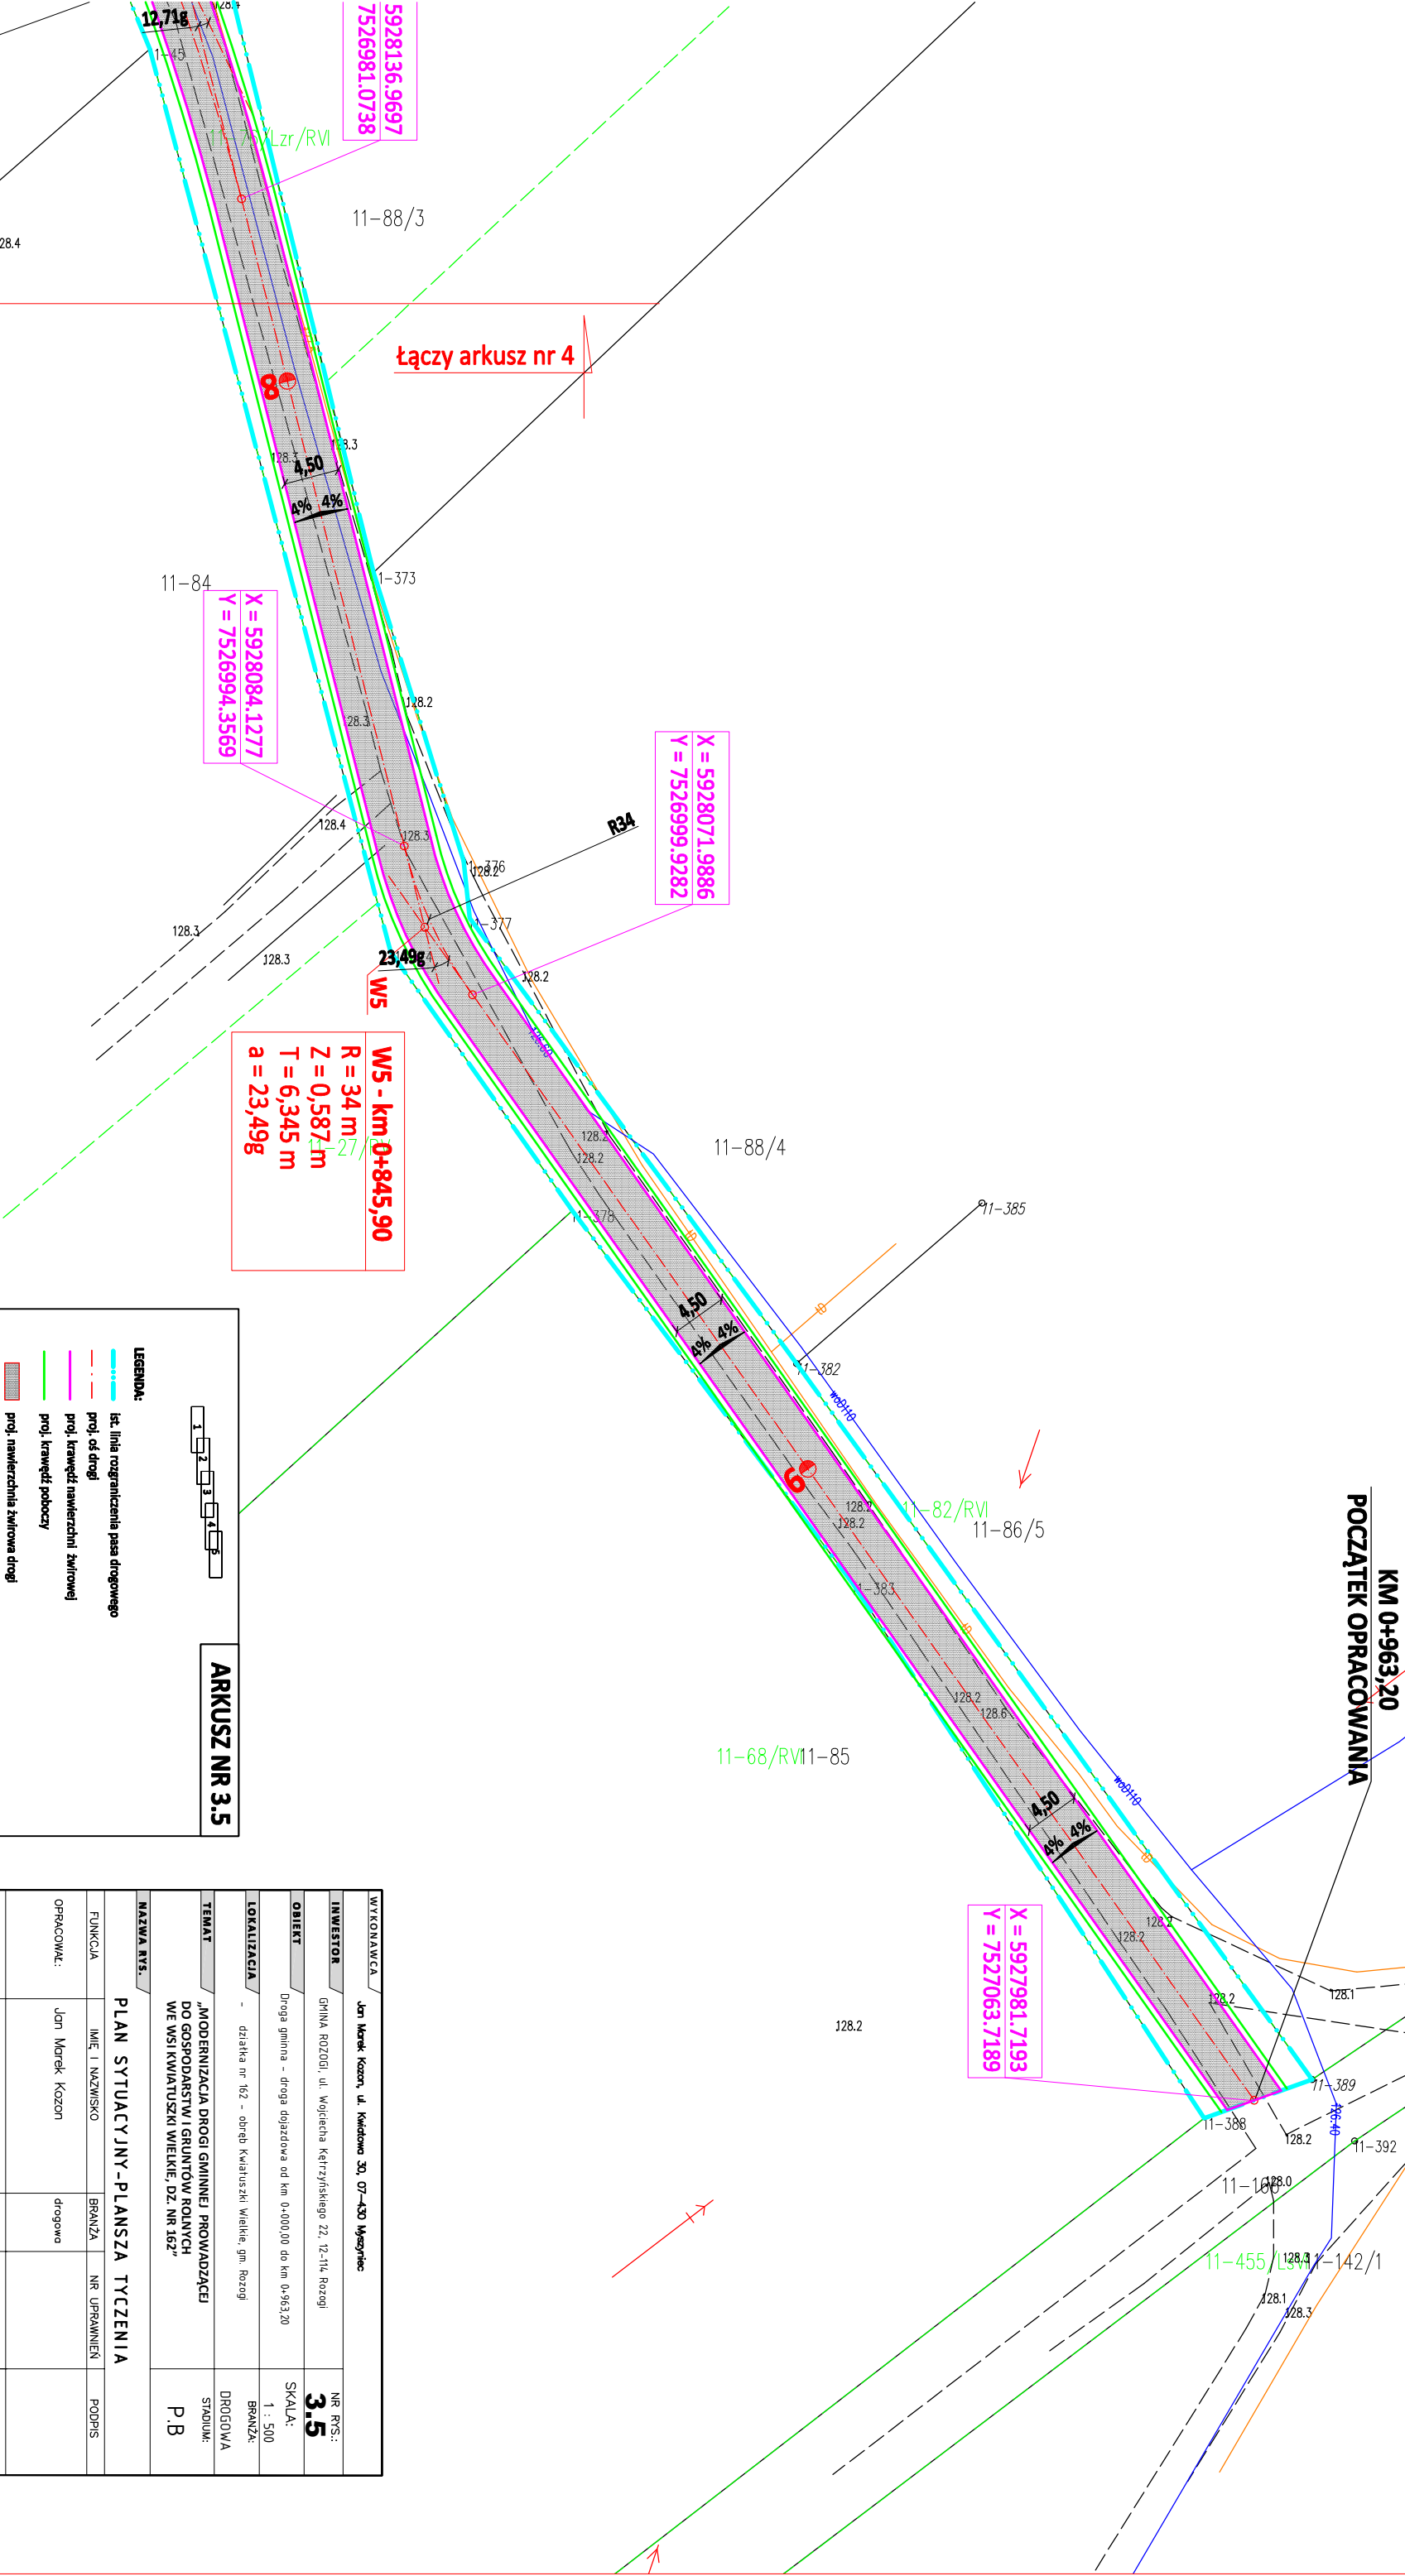

Łączy arkusz nr 4

X = 5928084.1277
Y = 7526994.3569

X = 5928071.9886
Y = 7526999.9282

W5 - km 0+845,90
R = 34 m
Z = 0,587 m
T = 6,345 m
a = 23,49g

X = 5927981.7193
Y = 7527063.7189

KM 0+963,20
POCZĄTEK OPRACOWANIA

LEGENDA:

- ist. linia rozgraniczenia pasa drogowego
- proj. osi drogi
- proj. krawędź nawierzchni żwirowej
- proj. krawędź poboczny
- proj. nawierzchnia żwirowa drogi
- proj. nawierzchnia poboczny
- ist. działki objęte inwestycją (w całości lub częściowo)
- proj. współrzędne tyczenia

ARKUSZ NR 3.5

W1 - km 0+009,85
R = 34 m
Z = 0,571 m
T = 7,688 m
a = 39,5387g

proj. wieżochki

WYKONAWCA Jan Marek Kozon, ul. Kiedowa 30, 07-430 Międzyrzec				NR. RYS.: 3.5	
INWESTOR GMINA ROZOGI, ul. Wojciecha Kętrzyńskiego 22, 12-114 Rozogi				SKALA: 1 : 500 BRANŻA: DROGOWA	
OBJEKT Droga gminna – droga dojazdowa od km 0+000,00 do km 0+963,20					
LOKALIZACJA - działka nr 162 - obręb Kwałuszk Wielkie, gm. Rozogi					
TEMAT „MODERNIZACJA DRUGI GMINNEJ PROWADZĄCEJ DO GOSPODARSTW I GRUNTÓW ROLNYCH WE WSI KWAŁUSZKI WIELKIE, DZ. NR 162”				STADIUM: P.B	
NAZWA RYS. PLAN SYTUACYJNY-PLANSZA TYCZENIA					
FUNKCJA	IMIĘ I NAZWISKO	BRANŻA	NR UPRAWNIENI	PODPIS	
OPRACOWAŁ:	Jan Marek Kozon	drogowo			
PROJEKTANT:	mgr inż. Leszek Chmielewski	drogowo	66/94/Os uprawnienia do projektowania w specjalności drogowej		
CZERWIEC 2022 r.					
TOP: I					