



LEGENDA:

PROJ. KONSTRUKCJA JEZDNI - konstrukcja "A":

- A
- Proj. w-wa górna żwirowa - kruszywo naturalne gr. 10 cm fr. 0/31,50 mm zagęszczane mechanicznie do Is=0,98
 - Proj. w-wa dolna żwirowa - kruszywo naturalne gr. 10 cm fr. 0/31,50 mm zagęszczane mechanicznie do Is=0,98
 - Istniejąca nawierzchnia gruntowa ulepszona żwirem
 - Grunt rodzimy - piasek średni (G1)

PROJ. POBOCZA - konstrukcja "B":

- B
- Proj. uzupełnienie poboczy z kruszywa naturalnego, warstwą śr. gr. 20 cm wraz z profilowaniem i zagęszczeniem do Is = 0,98

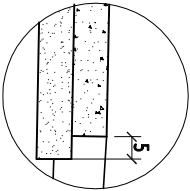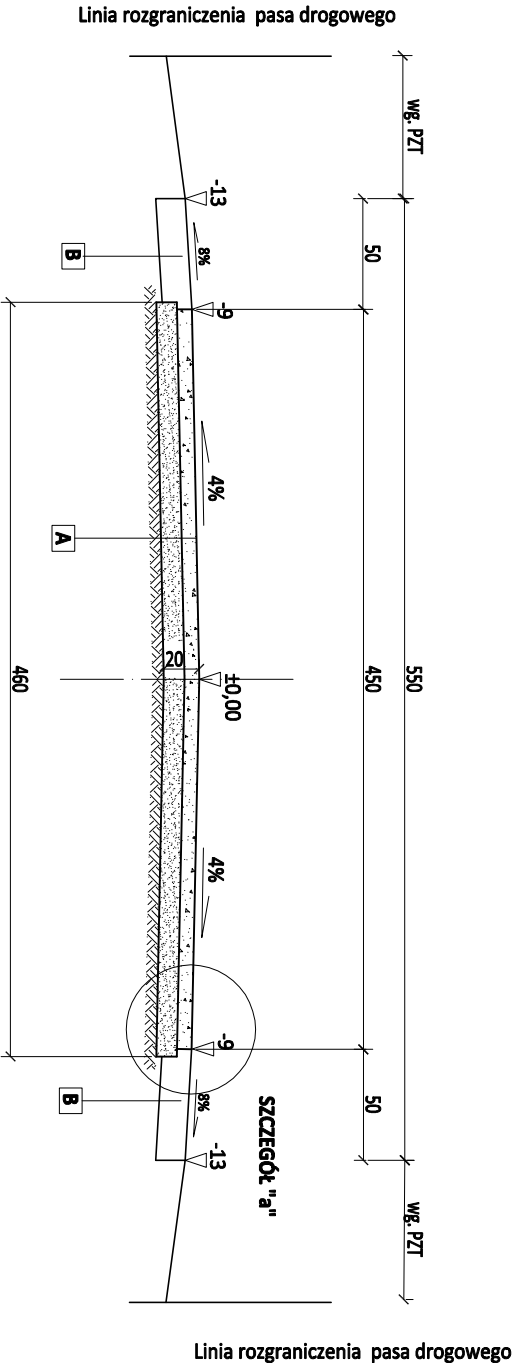

Szczegół "a"

WYKONAWCA Jan Marek Kozon, ul. Kwidowa 30, 07-430 Myszyniec				NR RYS.: 4.1
INWESTOR GMINA ROZOGI, ul. Wojciecha Kętrzyńskiego 22, 12-114 Rozogi				
OBIEKT Droga gminna - droga dojazdowa od km 0+000,00 do km 0+963,20				SKALA: 1 : 50
LOKALIZACJA - działka nr 162 - obręb Kwiatuszek Wielkie, gm. Rozogi				BRANŻA: DROGOWA
TEMAT „MODERNIZACJA DROGI GMINNEJ PROWADZĄCEJ DO GOSPODARSTW I GRUNTÓW ROLNYCH WE WSI KWIATUSZKI WIELKIE, DZ. NR 162”				STADIUM: P.B
NAZWA RYS. PRZEMKÓJ NORMALNY A-A W KM 0+000,00-0+963,20				
FUNKCJA	IMIĘ I NAZWISKO	BRANŻA	NR UPRAWNIENI	PODPIS
OPRACOWAŁ:	Jan Marek Kozon	drogowa		
PROJEKTANT:	mgr inż. Leszek Chmielewski	drogowa	66/94/Os uprawnienia bez ograniczeń w specjalności drogowej	
CZERWIEC 2022 r.				TOM: I