


Łączy arkusz nr 3

X = 5924358.8401
Y = 7529091.0256

X = 5924345.2590
Y = 7529100.1316

W3 - km 0+302,00
R = 50 m
Z = 0,702 m
T = 8,407 m
a = 21,21g

Łączy arkusz nr 2

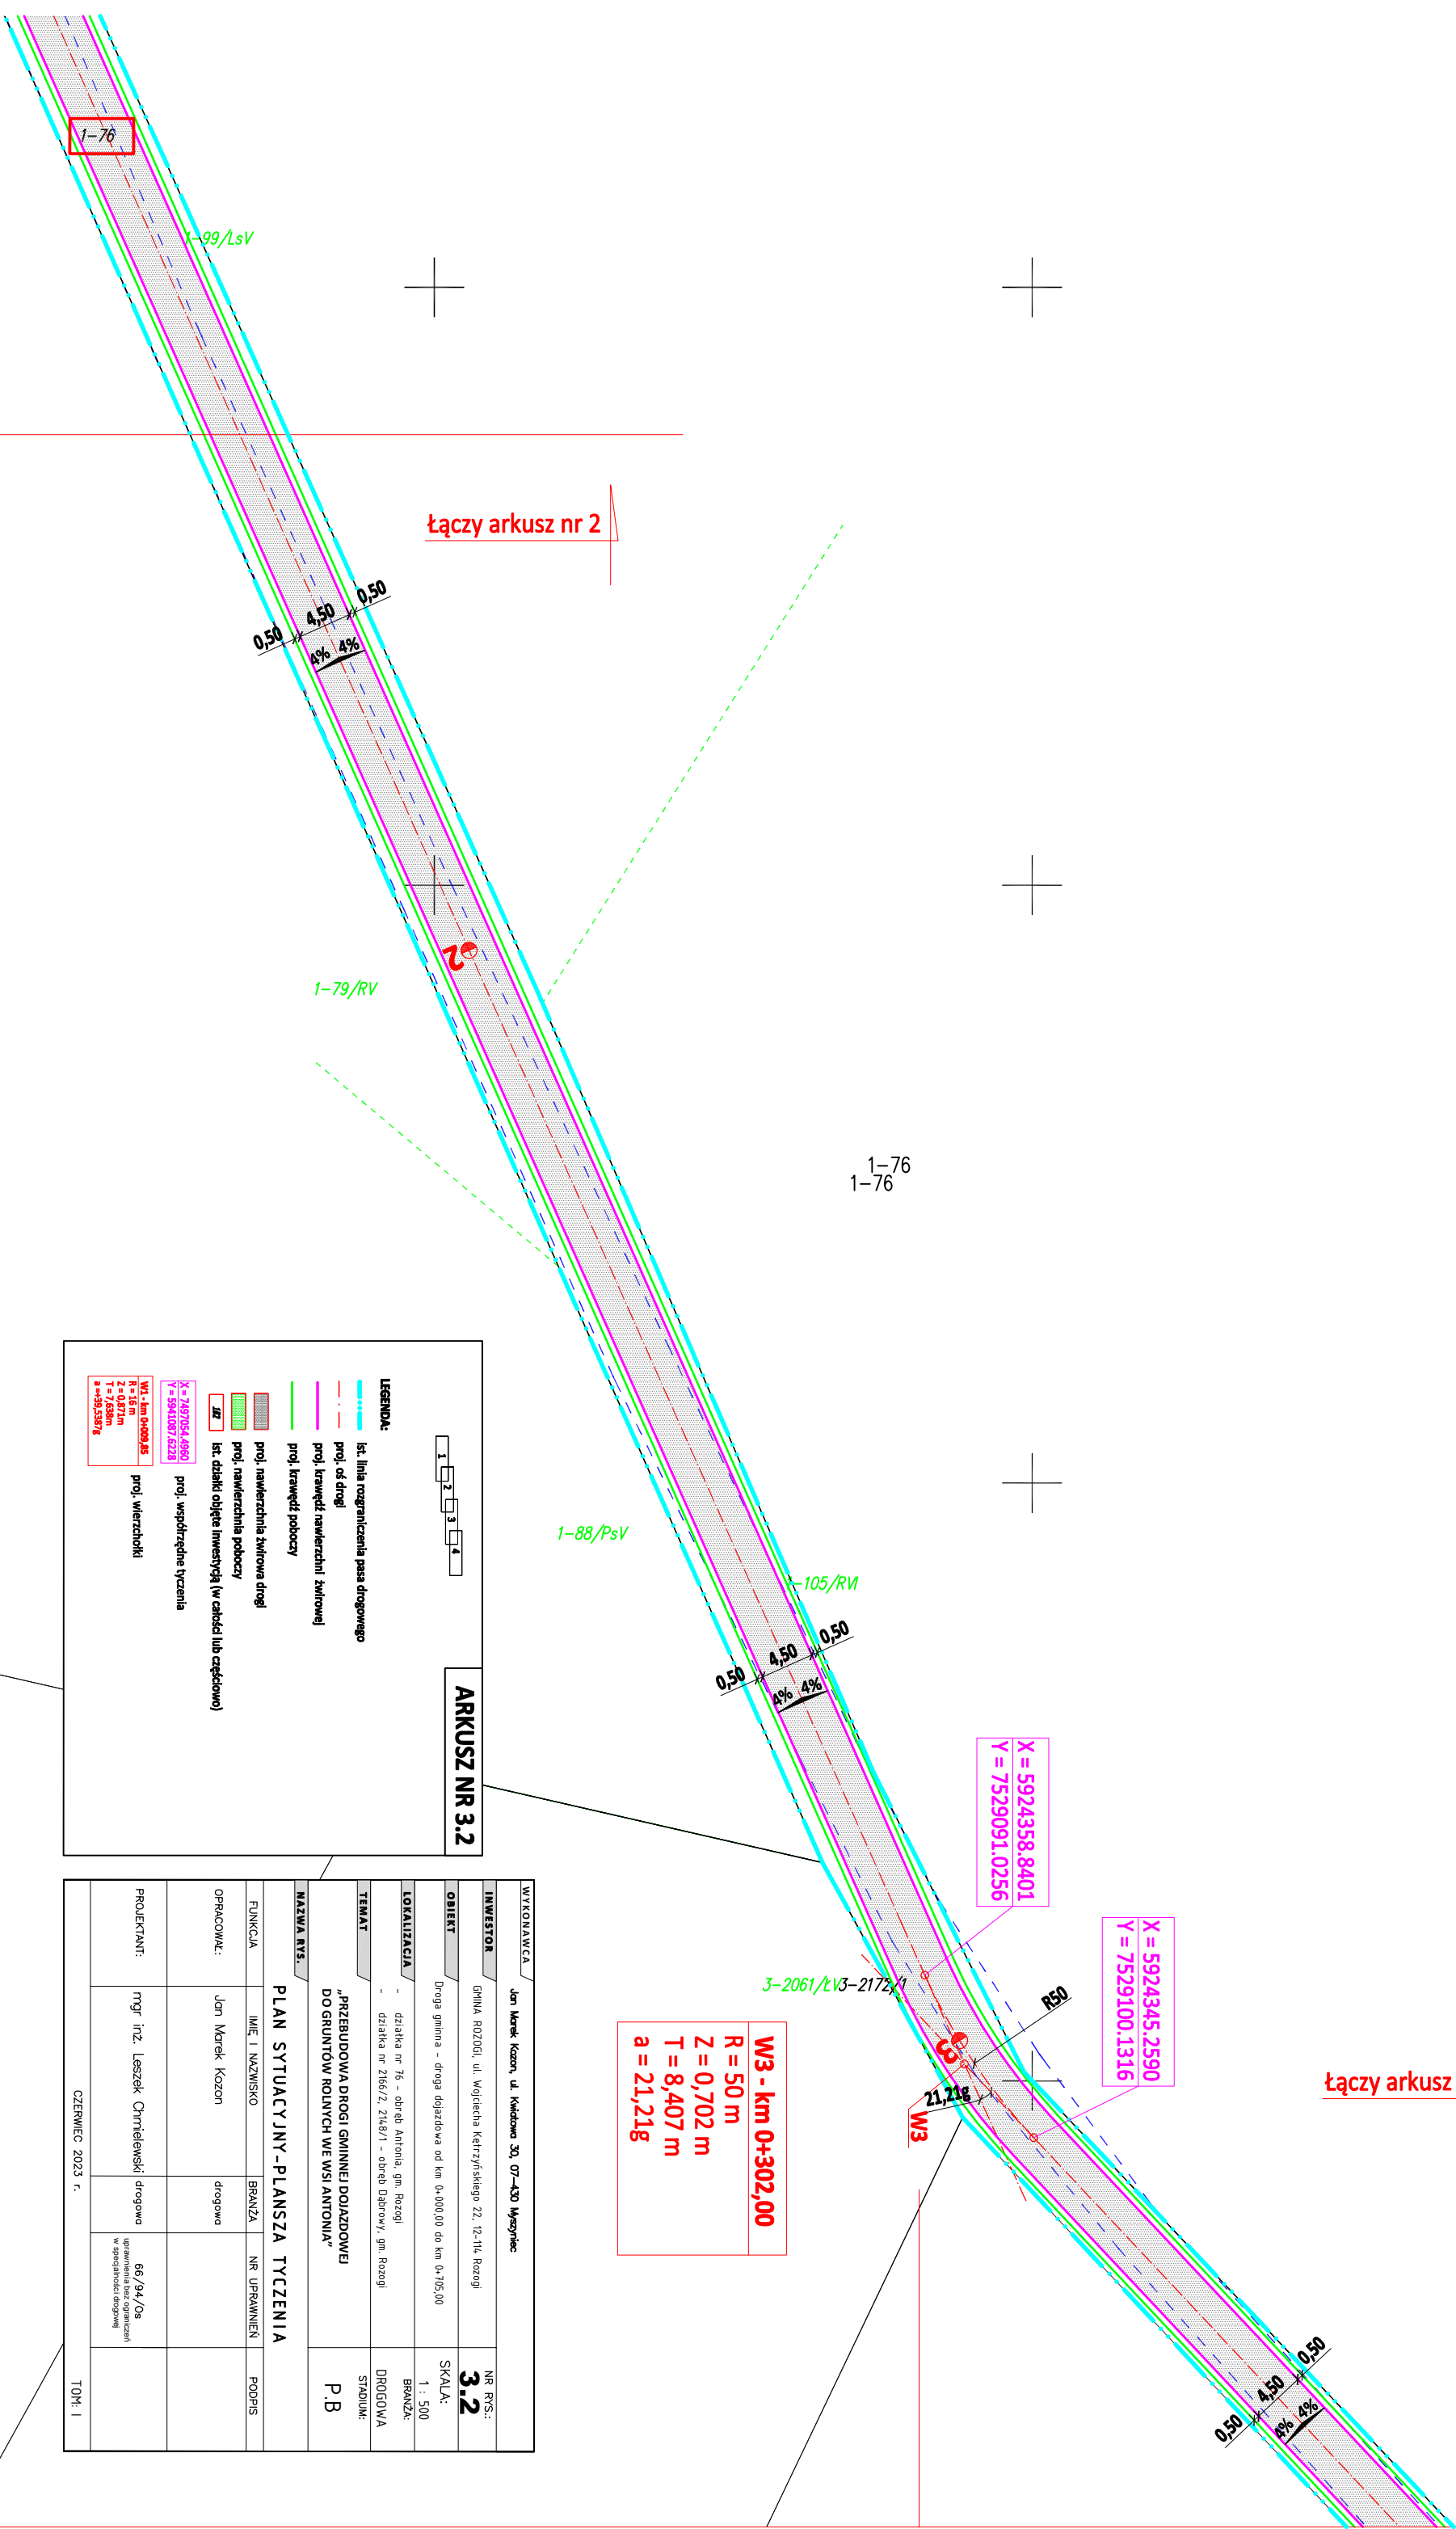

1234

ARKUSZ NR 3.2

LEGENDA:

ist. linia rozgraniczenia pasa drogowego

proj. oś drogi

proj. krawężnik nawierzchni zwirowej

proj. krawężnik poboczy

proj. nawierzchnia zwirowa drogi

proj. nawierzchnia poboczy

ist. działki objęte inwestycją (w całości lub częściowo)

proj. współrzędne tyczania

W1 - km 0+000,85

Z = 0,871m

I = 1/858m

a = 35,587g

proj. wierzchołki

X = 7497054.4990

Y = 5941097.6228

proj. współrzędne tyczania

| | | | |
|---|--|---------|---|
| WYKONAWCA | Jan Marek Kozon, ul. Kwiatowa 30, 07-430 Międzyrzec | | NR RYS.: 3.2 |
| INWESTOR | GMINA ROZOGI, ul. Wojciecha Kętrzyńskiego 22, 12-116 Rozogi | | SKALA: 1 : 500 |
| OBJEKT | Droga gminna - droga dojazdowa od km 0+000,00 do km 0+105,00 | | BRANŻA: DROGOWA |
| LOKALIZACJA | - działka nr 76 - obręb Antonia, gm. Rozogi - działka nr 2166/2, 2148/1 - obręb Dąbrowy, gm. Rozogi | | STADIUM: P.B |
| TEMAT | „PRZEBUDOWA DRUGI GMINNEJ DOJAZDOWEJ DO GRUNTÓW ROLNYCH WE WSI ANTONIA” | | |
| NAZWA RYS. PLAN SYTUACYJNY-PLANSZA TYCZENIA | | | |
| FUNKCJA | IMIĘ I NAZWISKO | BRANŻA | NR UPRAWNIENI |
| OPRACOWAŁ: | Jan Marek Kozon | drogowa | |
| PROJEKTANT: | mgr inż. Leszek Chmielewski | drogowa | 66,94/Os uprawnienie do sporządzania w specjalności drogowej |
| CZERWIEC 2023 r. TOM: 1 | | | |