

| | | | |
|--|--|---|--------------|
| WYKONAWCA Jan Marek Kozon, ul. Kwiatowa 30, 07-430 Masywiec | | | |
| INWESTOR | GMINA ROZOGI, ul. Wojciecha Kętrzyńskiego 22, 12-114 Rozogi | NR RYS.: | 3.4 |
| OBIEKT | Droga gminna - droga dojazdowa od km 0+000,00 do km 0+705,00 | SKALA: | 1 : 500 |
| LOKALIZACJA | - działka nr 76 - obręb Antonia, gm. Rozogi - działka nr 2166/2, 2146/1 - obręb Dąbrowy, gm. Rozogi | BRANŻA: | DRUGOWA |
| TEMAT | "PRZEBUDOWA DRUGI GMINNEJ DOJAZDOWEJ DO GRUNTÓW ROLNYCH WE WSI ANTONIA" | STADIUM: | P.B |
| NAZWA RYS. PLAN SYTUACYJNY-PLANSZA TYCZENIA | | | |
| FUNKCJA | IMIE I NAZWISKO | BRANŻA | NR UPRAWNIEN |
| OPRACOWAŁ: | Jan Marek Kozon | drogowa | PODPIS |
| PROJEKTANT: | mgr inż. Leszek Chmielewski drogowa | 66/94/Os uprawnienia do sporządzania w specjalności drogowej | |
| CZERWIEC 2023 r. | | | TOM. I |

1234

ARKUSZ NR 3.4

LEGENDA:

ist. linia rozgraniczenia pasa drogowego

proj. oś drogi

proj. krawężel nawierzchni żwirowej

proj. krawężel poboczy

proj. nawierzchnia żwirowa drogi

proj. nawierzchnia poboczy

ist. działki objęte inwestycją (w całości lub częściowo)

W1

W2

W1 - km 0+000,00

R = 15 m

Z = 0,677 m

T = 7,688 m

a = 39,580 g

W2 - km 0+000,00

R = 15 m


Z = 0,677 m

T = 7,688 m

a = 39,580 g

proj. wierzchołki

proj. współrzędne tyczenia

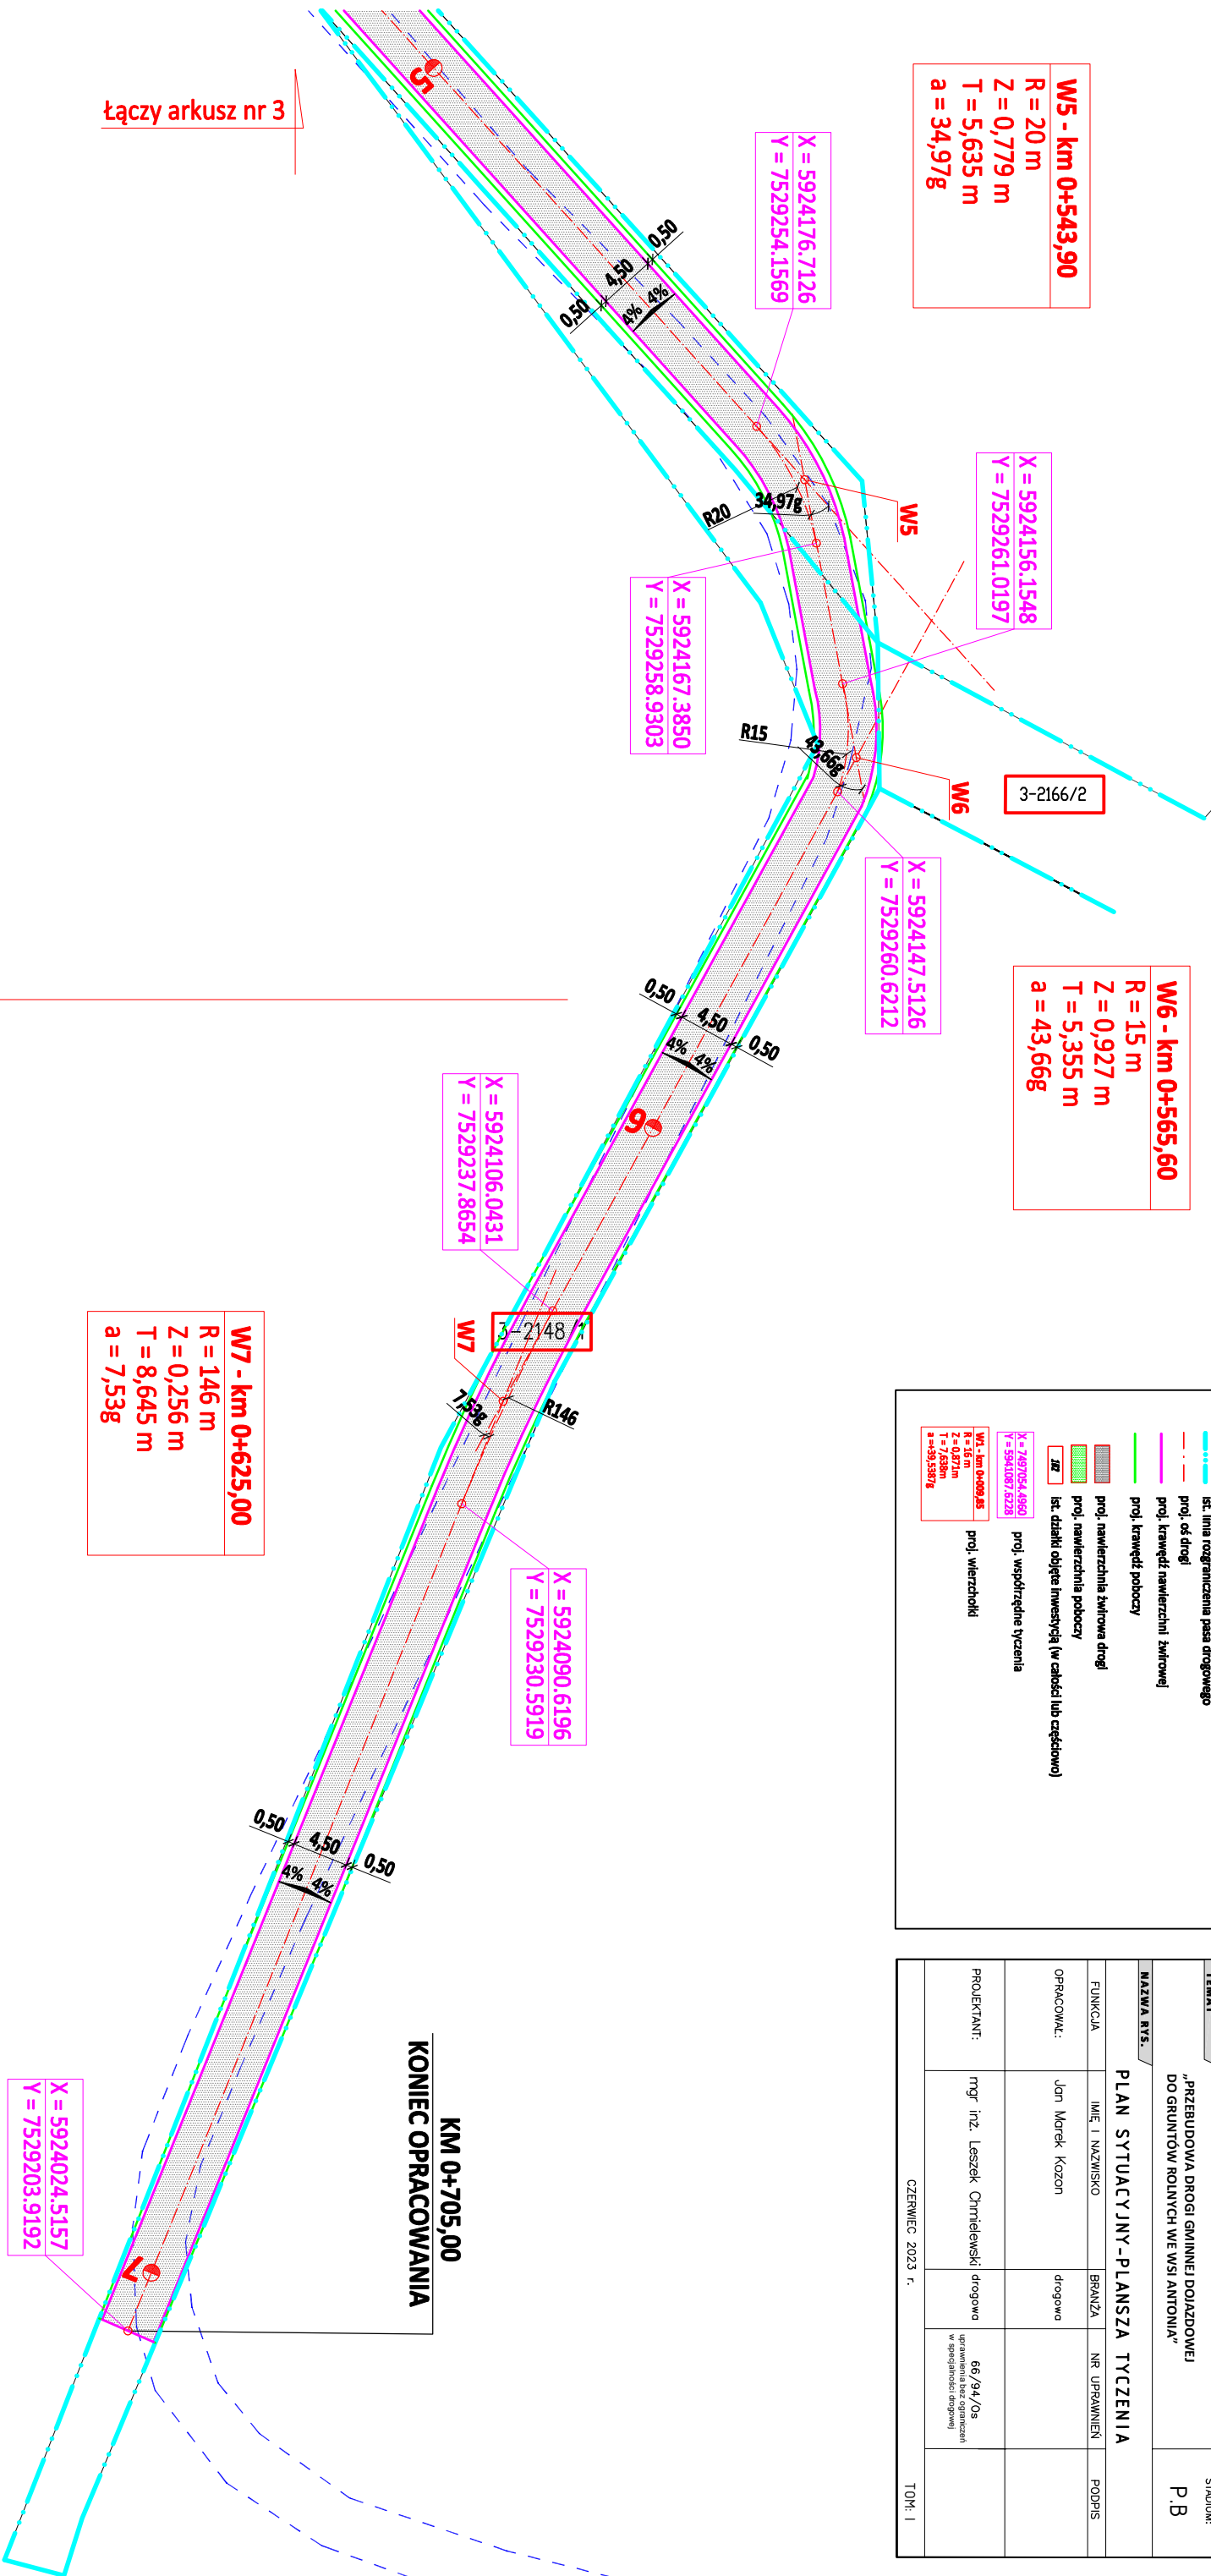

Łączy arkusz nr 3

KM 0+705,00
KONIEC OPRACOWANIA