

PROJEKT GEOLOGICZNO - TECHNICZNY OTWORU STUDZIENNEGO STUDIA NR 1

Objętego projektem prac geologicznych
Zatwierdzonym przez
Decyzją nr z dnia

Przedsiębiorca
Wykonawca wiercenia

Zaliczenie otworu wiertniczego do:

- klasy zagrożenia eruptyjnego
 - kategorii zagrożenia siarkowodorowego
- Cel wiercenia woda do nawodnień
Projektowana głębokość

Lokalizacja

Miejscowość: **ORCHOWO**
Gmina: Orchowo
Powiat: słupecki
Województwo: wielkopolskie


Wiertnica – typ
Wieża – typ wysokość
Udzwig kG.....
Uzbrojenie wylotu otworu wiertniczego w urządzenia przeciwerupcyjne:

Wykaz urządzeń i zabudowań wiertni:
15.
16.
17.
18.
19.
20.
21.

CZĘŚĆ GEOLOGICZNA

Skala głębokości	Stratygrafia	Profil litologiczny		Przewidywane zaleganie poziomów ropy i gazu, wody oraz innych kopalin	Dane dotyczące poziomów nasyceń			Utrudnienia wiertnicze, ucieczki płuczki, zaciskanie otworu, sypania, dopuszczalne krzywizny	Przewidywane pomiary, badania, próby	Przewidywana konstrukcja otworu (zarurowanie, zafiltrowanie, uszczelnienie rur)	Rodzaj projektowanej płuczki	Rodzaj świda rdzeniówki	Parametry wiercenia			Inne uwagi i zalecenia
		graficznie	opis		porowatość	Gradienty ciśnień	Gradienty szczelinowania						Nacisk/ ton	Obroty świda/min.	Wydatek płuczki dm³/s.	
1	2	3	4	5	6	7	8	9	10	11	12	13	14	15	16	17

CZĘŚĆ TECHNICZNA

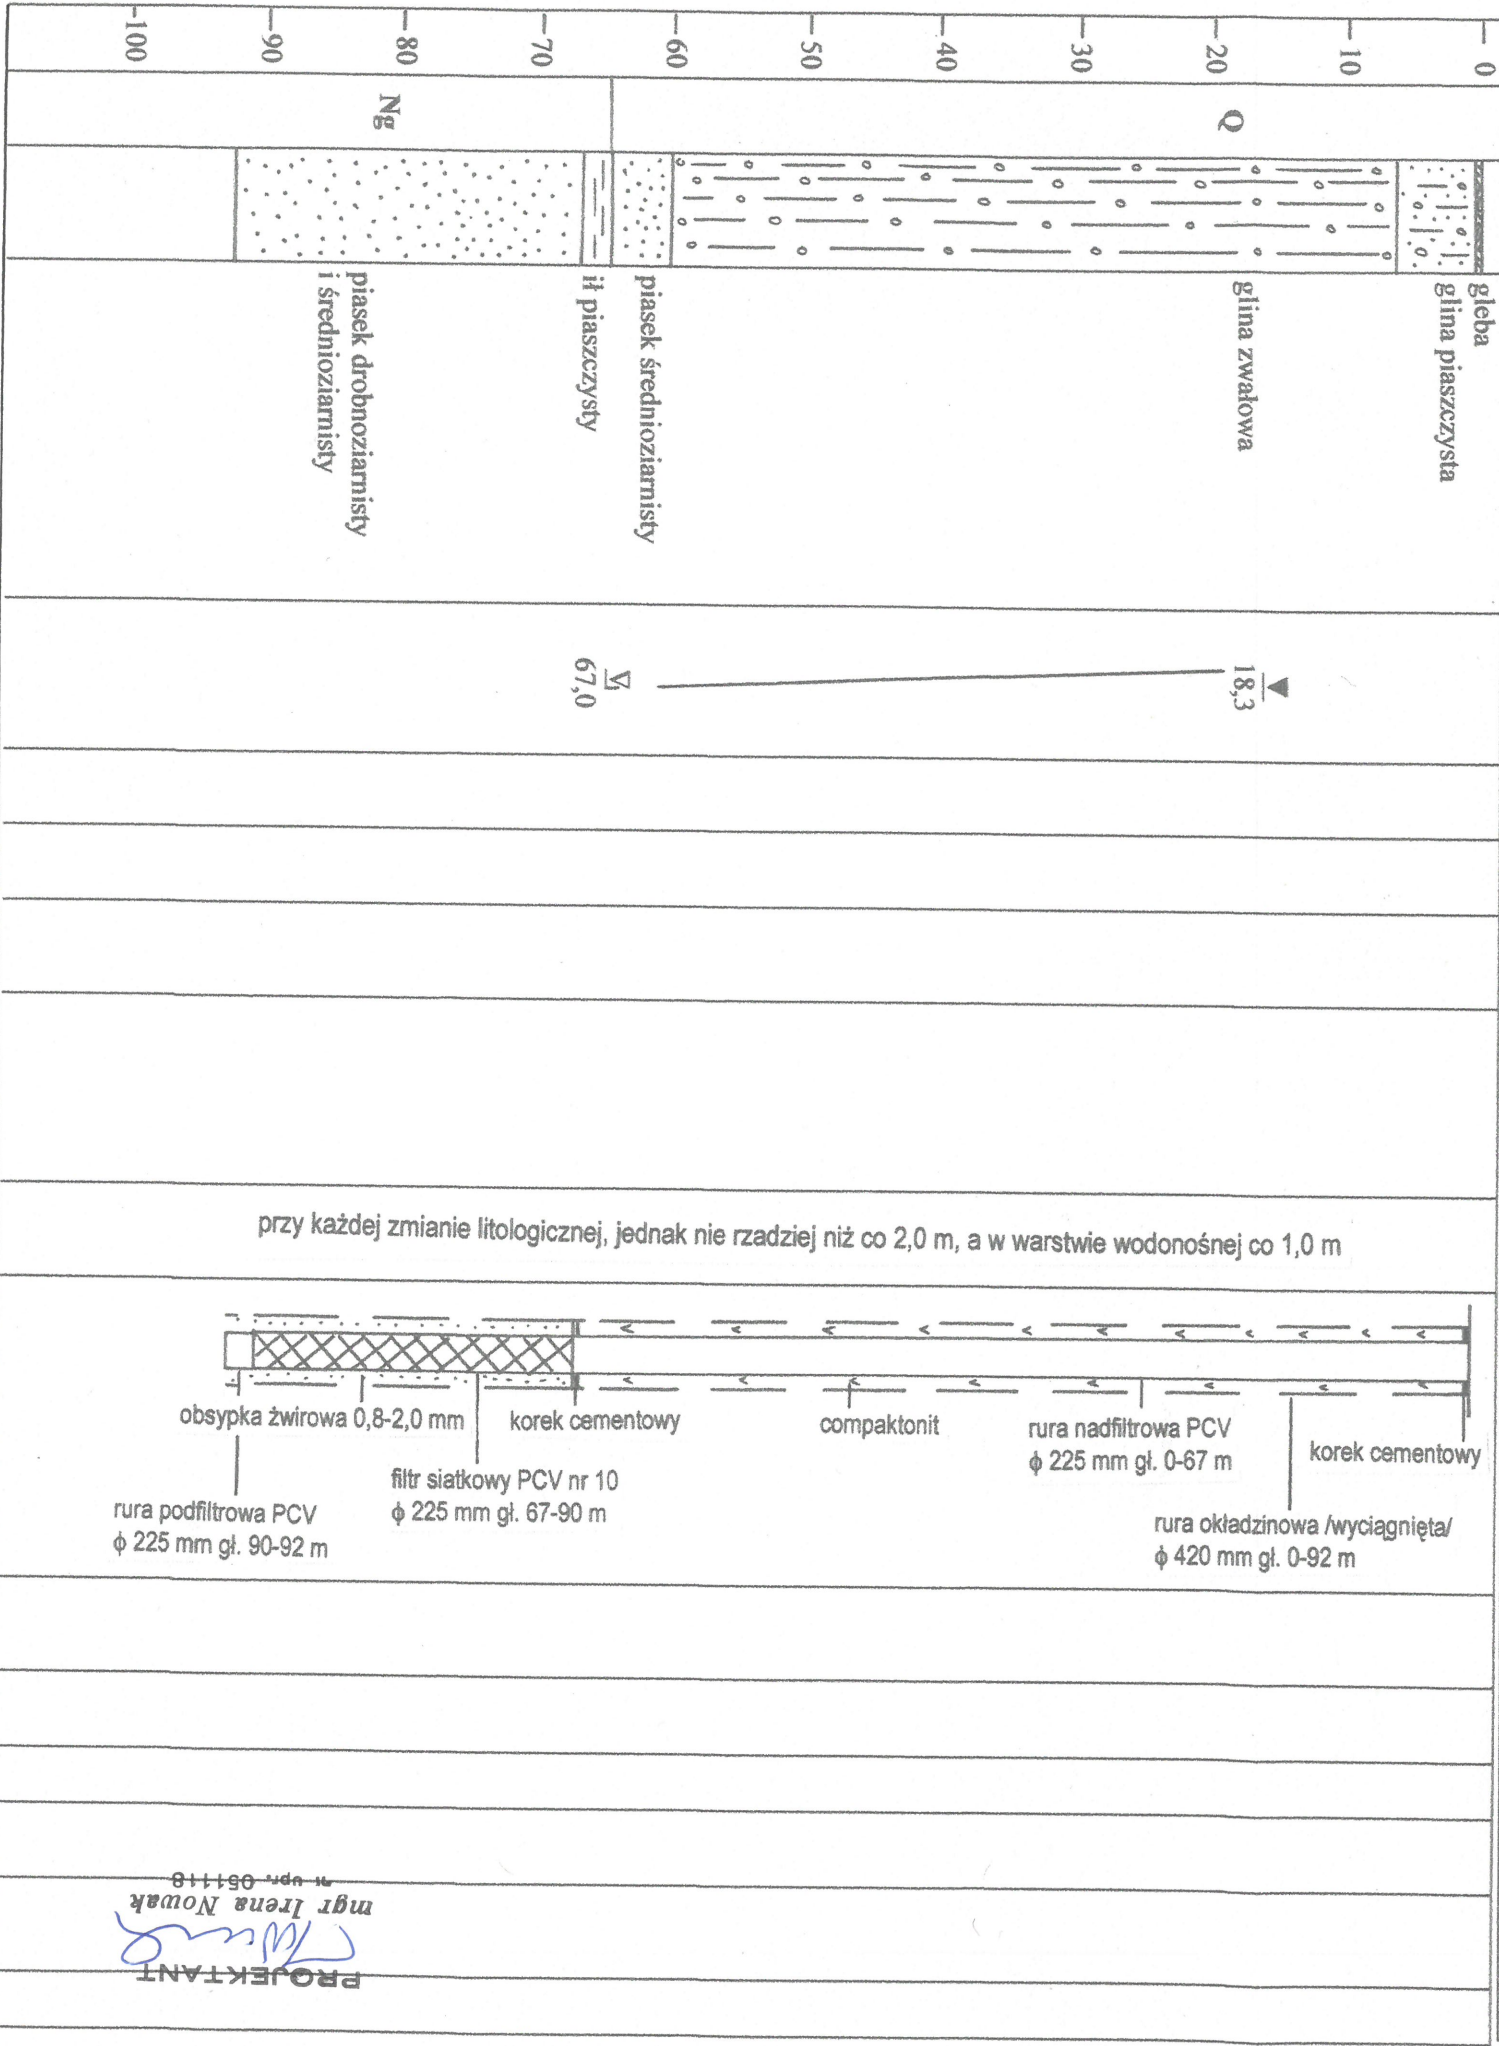

mgr Irena Nowak
PROJEKTANT