

PROJEKT GEOLOGICZNO - TECHNICZNY OTWORU STUDNIEGO STUDNIA NR 1

Objęty projektu prac geologicznych
Zatwierdzony przez z dnia

Przedsiębiorca Wykonawca wiercenia

Zaliczenie otworu wiertniczego do:
 - klasy zagrożenia erupcyjnego
 - kategorii zagrożenia siarkowodorowego
 Cel wiercenia woda do nawodnienia
 Projektowana głębokość

Lokalizacja

Miejscowość: ORCHOWO

Gmina: Orchowo

Powiat: śremski


Województwo: wielkopolskie

Załącznik nr 5.

15. Wiertnica – typ	Wieża – typ	wysokość
16. Udzwig	kg.	
Uzbrojenie wylotu otworu wiertniczego w urządzeniu przeciwterupcyjne:		

Wykaz urządzeń i zabudowań wiertni:

15.	Wiertnica – typ	Wieża – typ	wysokość
16.	Udzwig	kg.	
17.			
18.			
19.			
20.			
21.			

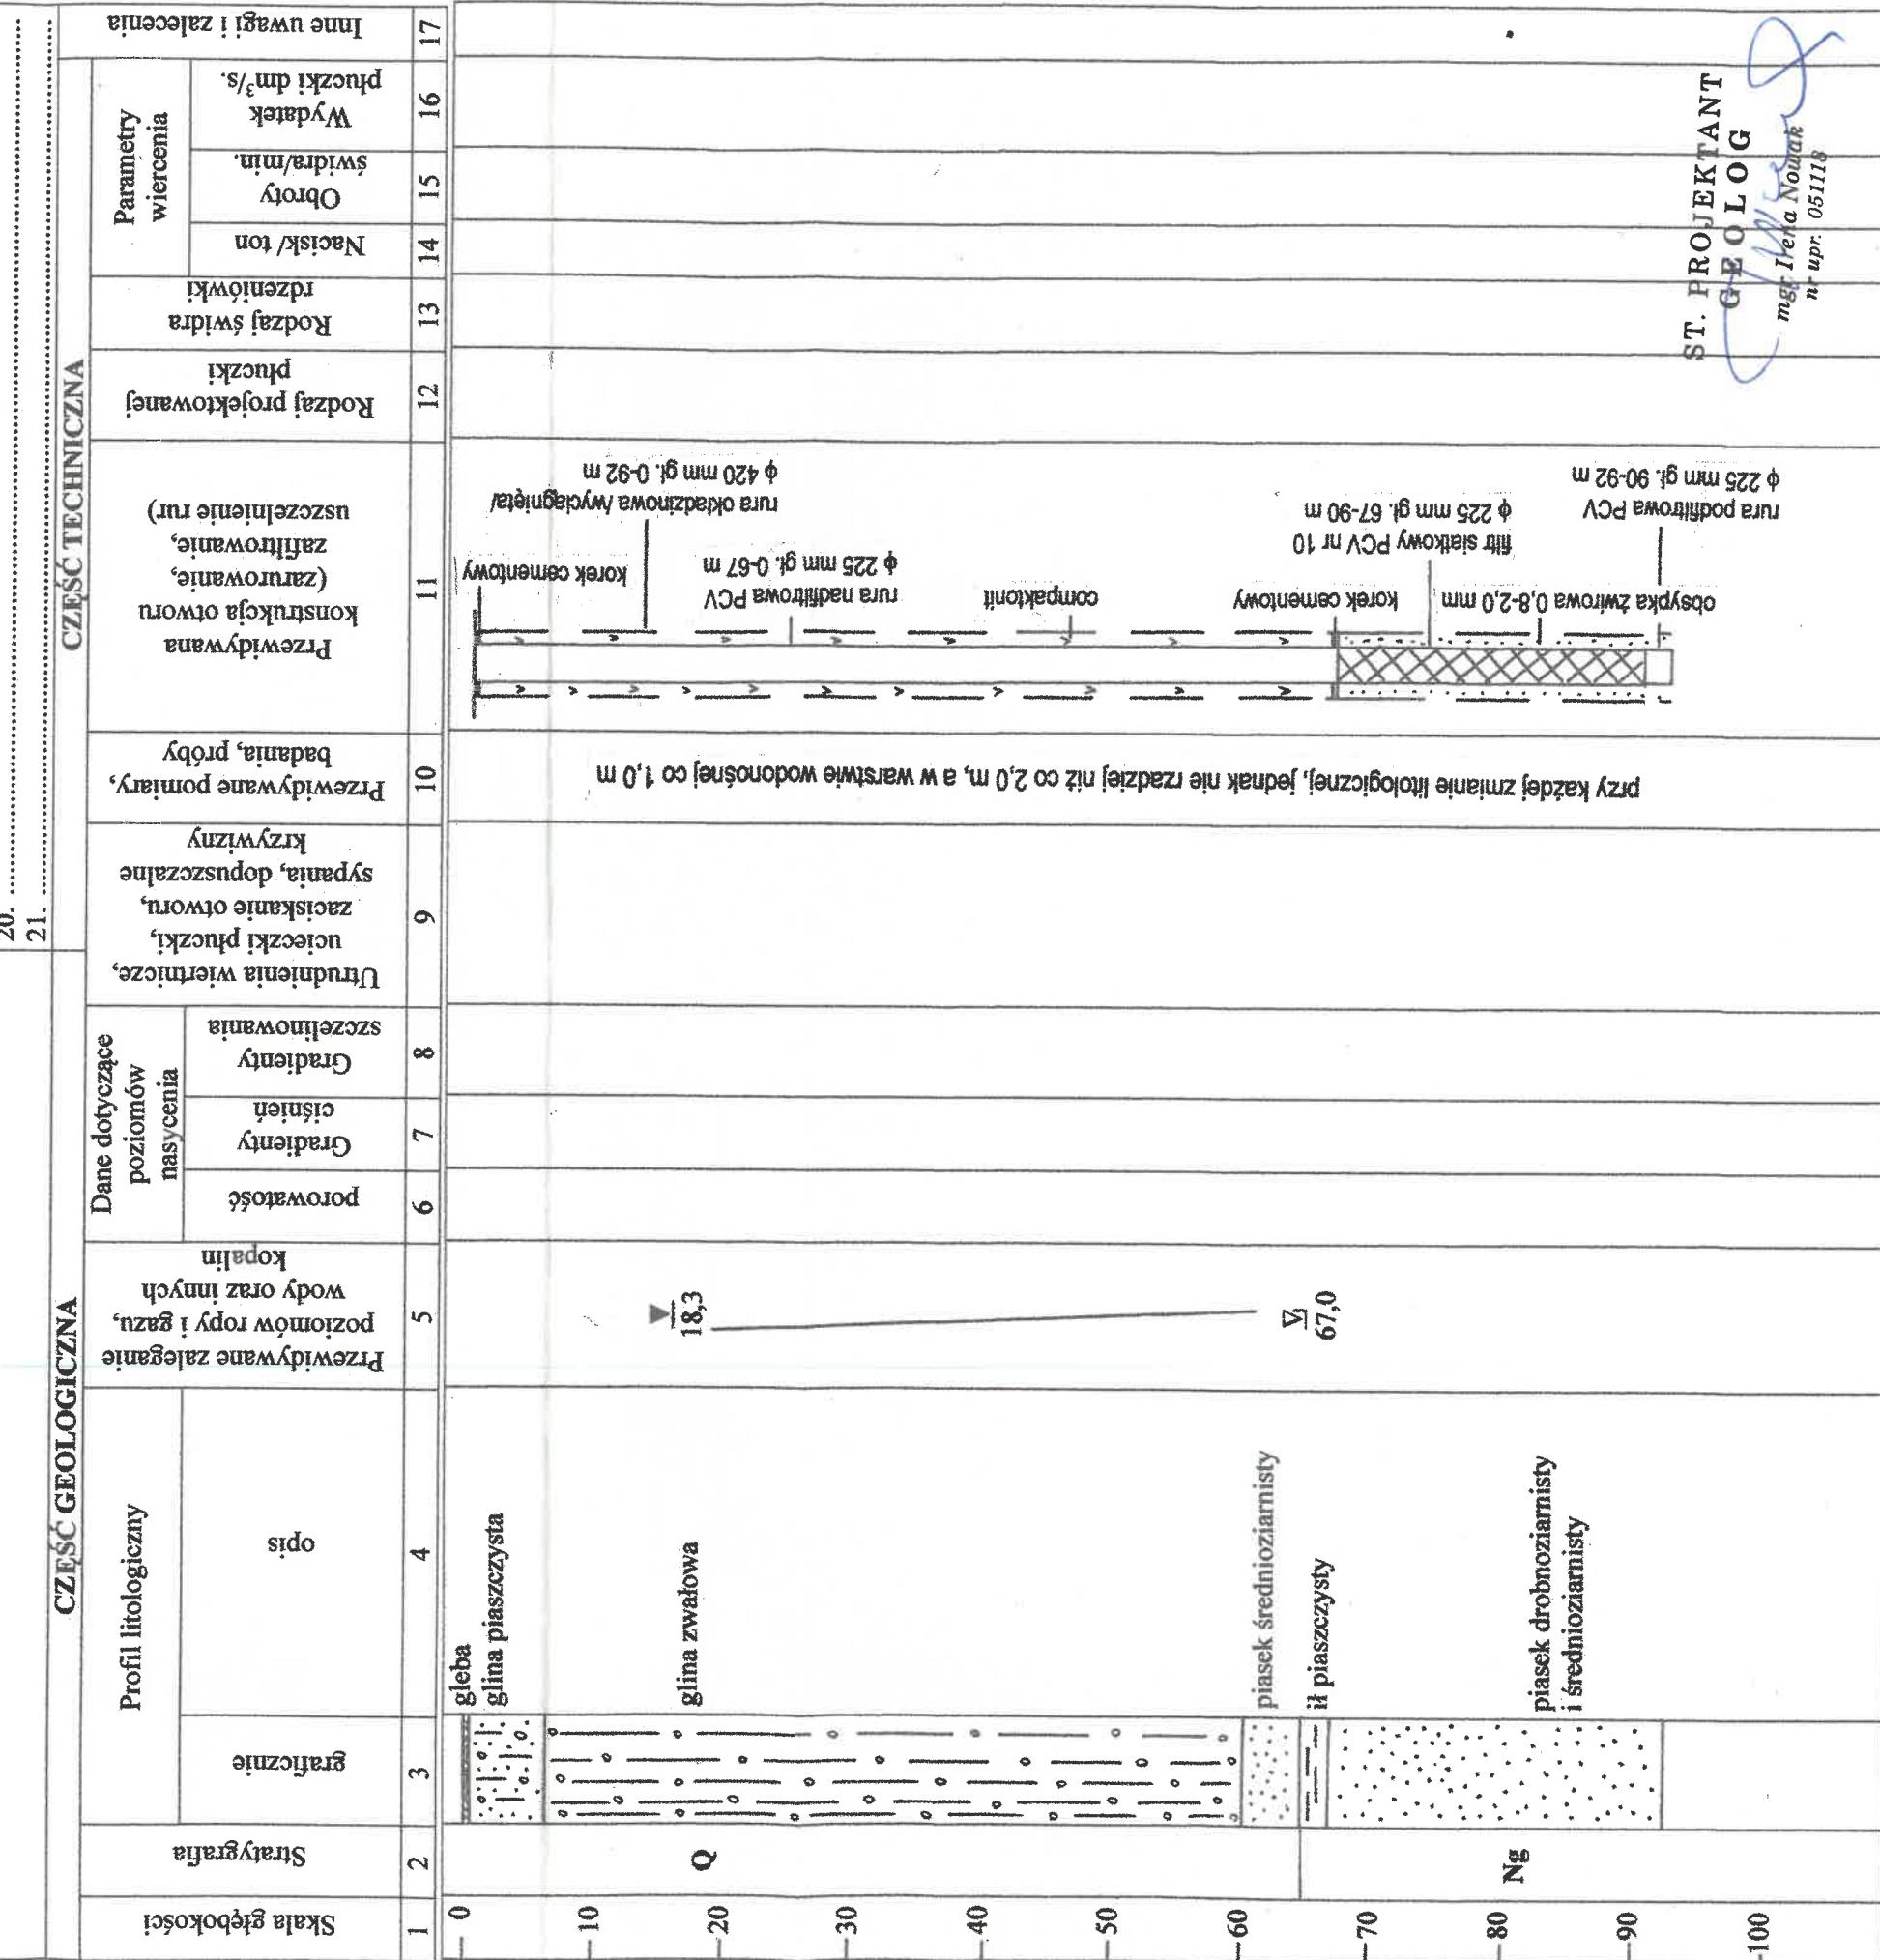

ST. PROJEKTANT
GEOLOG
mgr. Irena Nowak
n. upr. 051118