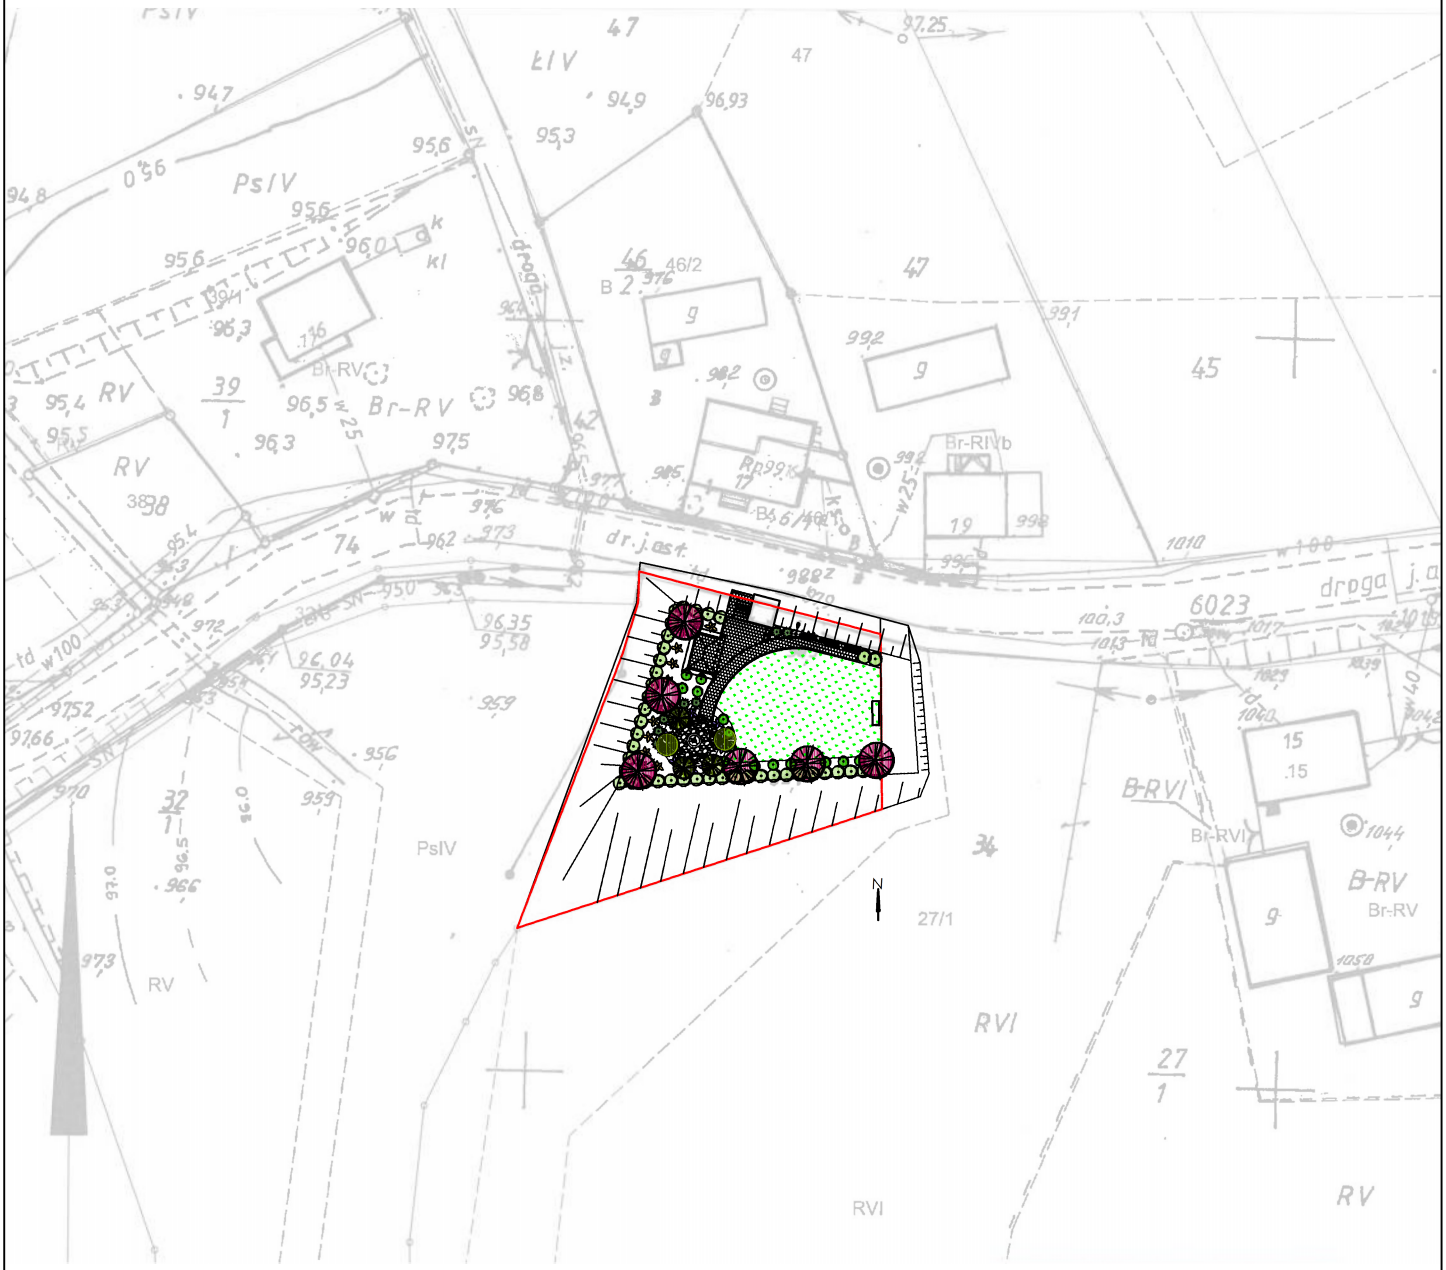


| | | | |
|---|---|---|---|
| | M.B. Ogrody Beata Szczepańska<br>Łubowo 59, tel. 600 440 889 | NR RYS. | 5 |
| INWESTOR: | Gmina Orchowo | FORMAT: | A4 |
| FAZA: | Projekt wykonawczy | SKALA: | 1:1000 |
| TYTUŁ: | PROJEKT ZAGOSPODAROWANIA TERENU ZIELENI PRZY ŚWIETLICY W SKUBARCZEWIE "CZEREMCHOWY ZAGAJNIK" | DATA: | luty 2025 |
| AUTOR: | inż. architekt krajobrazu Weronika Maciejewska | | |