


PRZEKRÓJ NAWIERZCHNI

Jednostki: cm

PRZEKRÓJ ŚCIEŻKI

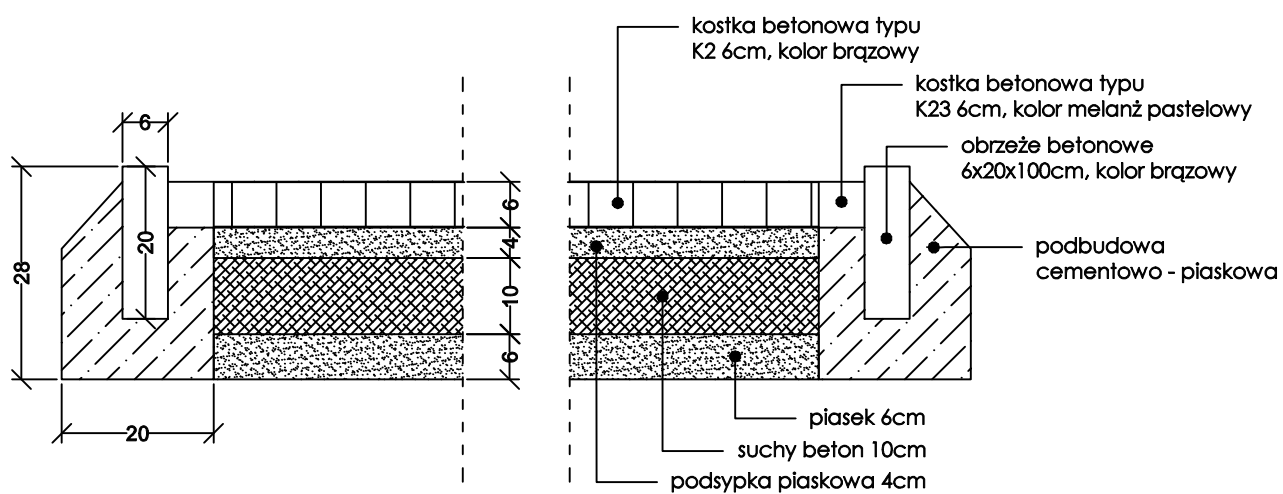

M.B. Ogrody Beata Szczepańska
Łubowo 59, tel. 600 440 889

NR RYS.

4

INWESTOR:	Gmina Orchowo
-----------	---------------

FORMAT: A4

FAZA:	Projekt wykonawczy
-------	--------------------

SKALA: 1:100

TYTUŁ:	PRZEKRÓJ NAWIERZCHNI
--------	----------------------

DATA:
styczeń 2019

AUTOR:	mgr inž. architekt krajobrazu Aleksandra Kopeć
--------	--