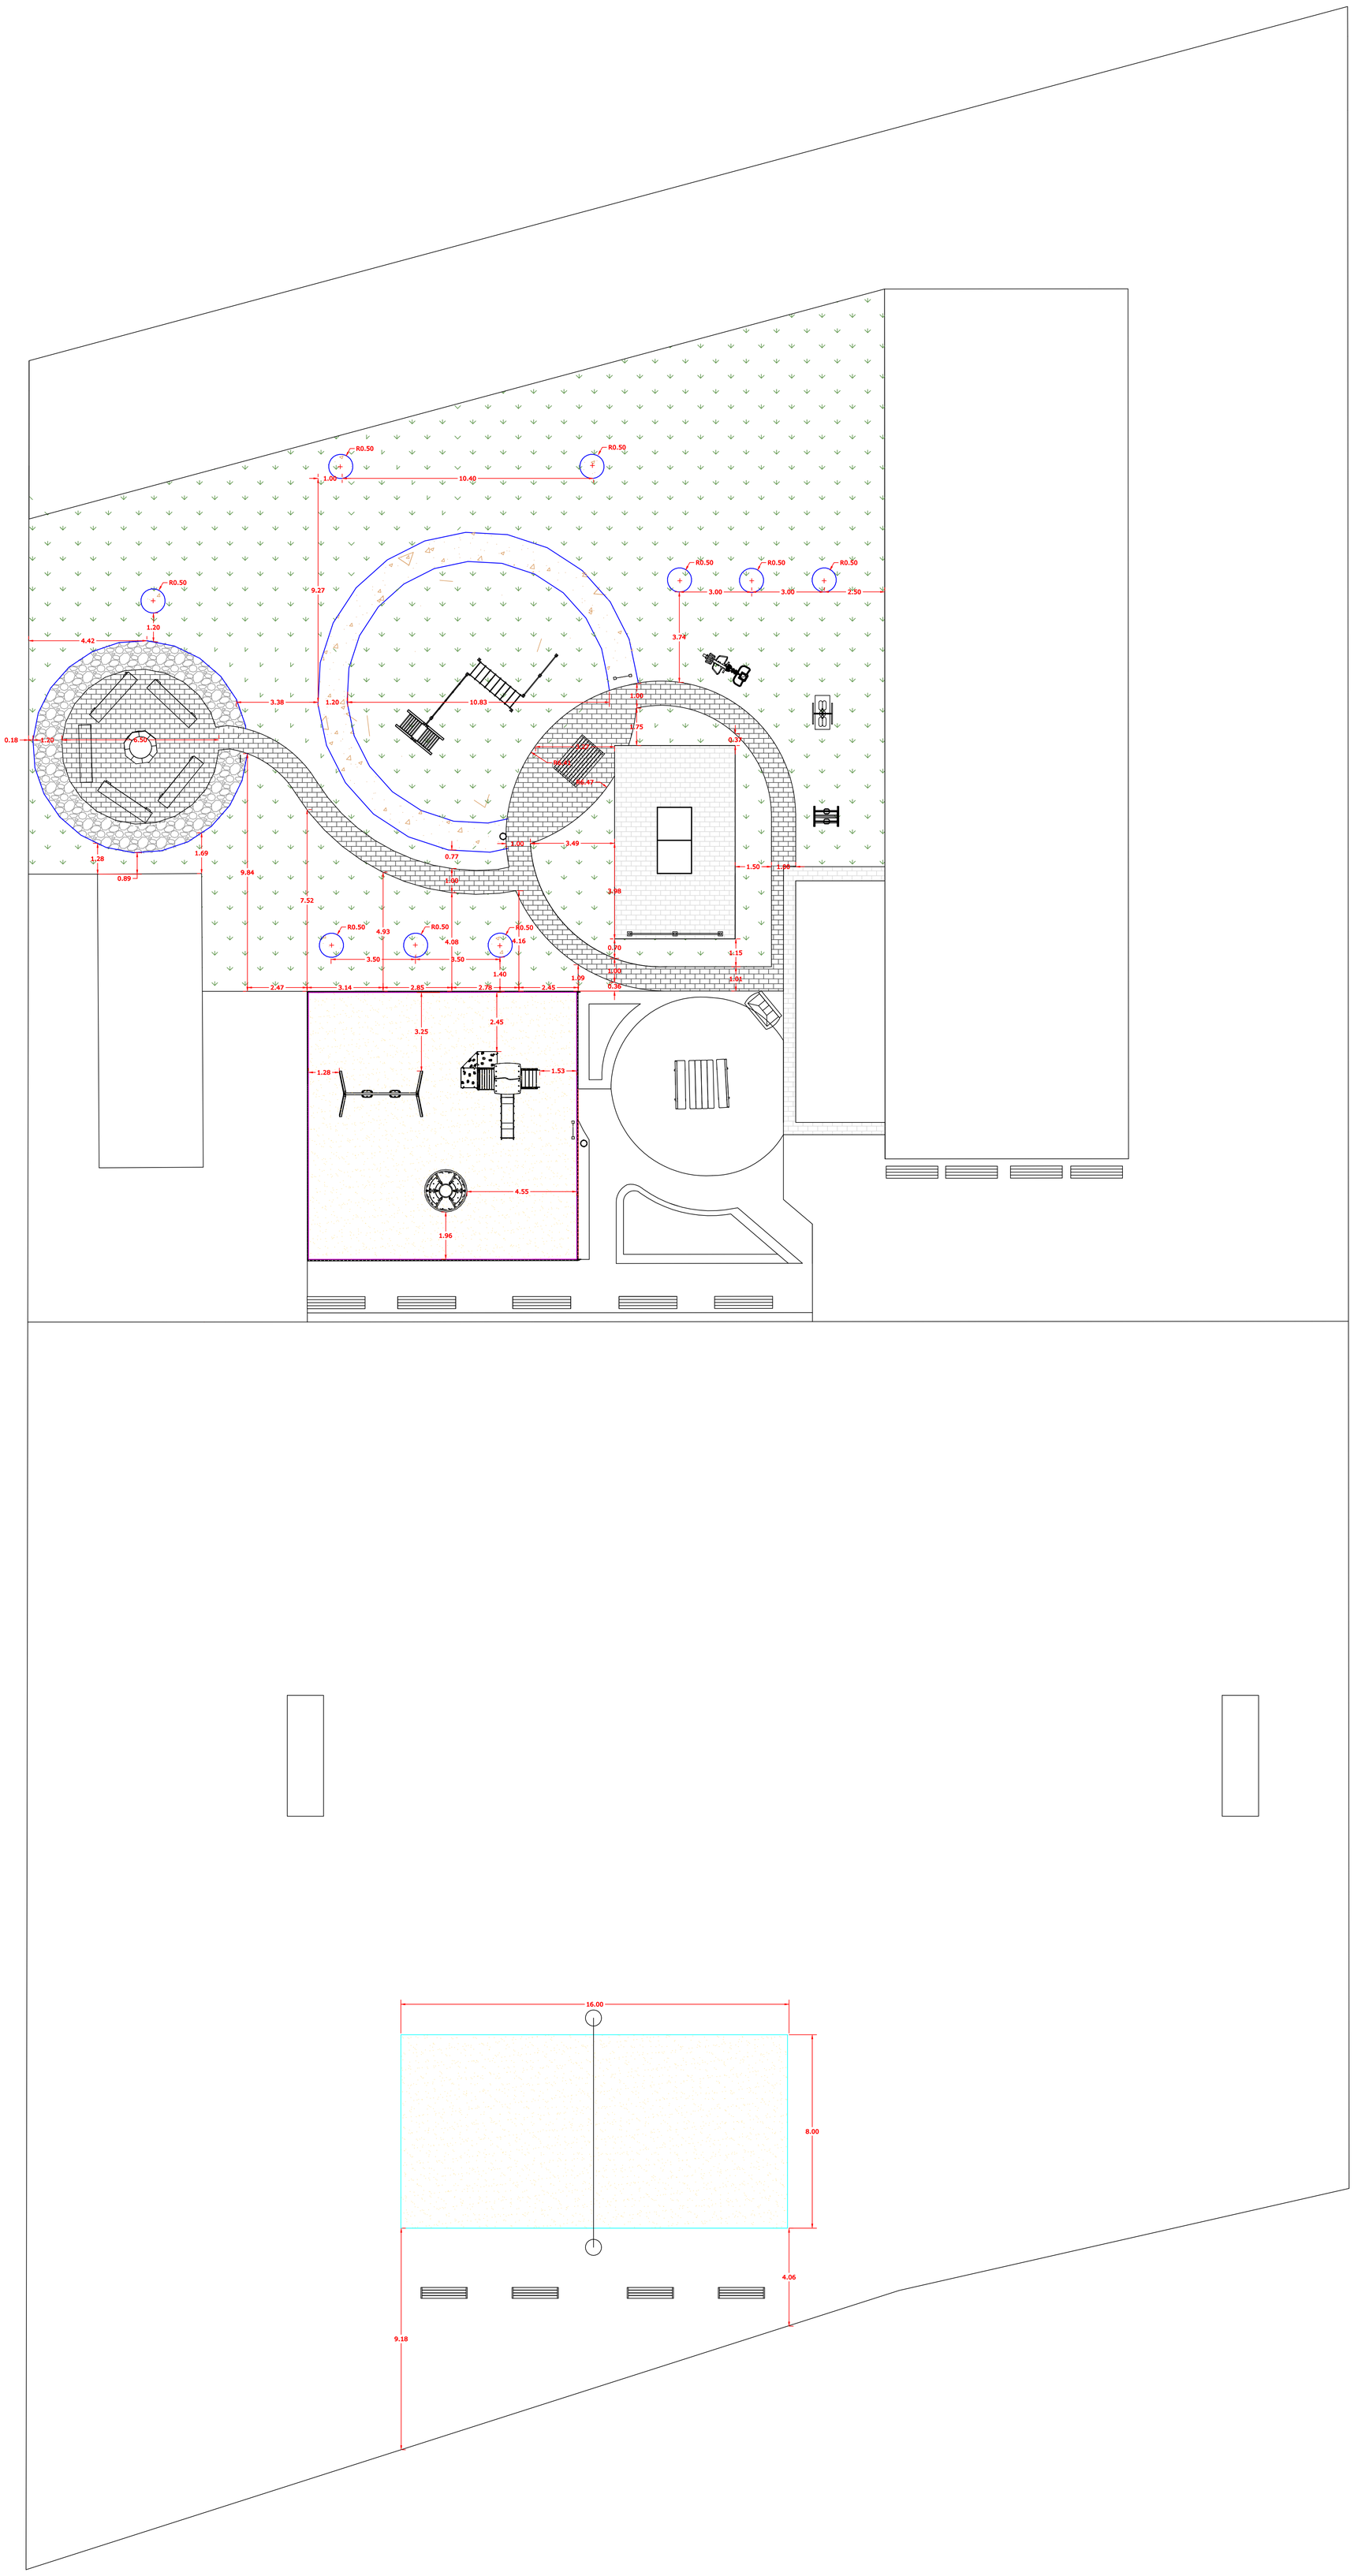

trawnik

nawierzchnia ściółkowana korą sosnową

nawierzchnia bezpieczna, piasek

grys granitowy szary

projektowana nawierzchnia brukowa, kostka typu holland, 6cm, kolor szary, bez fazy

istniejąca nawierzchnia brukowa, kostka typu holland, 6cm, kolor szary, bez fazy

obrzeże ekobord

opornik betonowy 6x20x100

obrzeże gumowe flexizone 50x250x1000 mm, kolor czarny

POW. RABAT ROŚLINNYCH – 41,96 m2
POW. TRAWNIKA – 604,98 m2
POW. NAWIERZCHNI Z PIASKU NA PLACU ZABAW – 122,47 m2
POW. NAWIERZCHNI Z PIASKU NA BOISKU SIATKÓWKI – 128 m2
POW. NAWIERZCHNI Z GRYSU – 27,51 m2
POW. PROJEKTOWANEJ KOSTKI BETONOWEJ SZAREJ – 93,92 m2
EKOBORD – 113,51 mb
OPORNIK BETONOWY – 44,54 mb
OBRZEŻE GUMOWE – 48 mb

biuro
M.B. OGRODY Beata Szczepańska
62-260 Łubowo, Łubowo 59

temat
PROJEKT ZAGOSPODAROWANIA TERENU ZA BUDYNKIEM ŚWIETLICY WIEJSKIEJ

Gmina Orchowo

opracowanie
inż. arch. kraj. Weronika Maciejewska

rysunek
PLAN ZAGOSPODAROWANIA – WYMIAROWANIE

faza	branża	data	skala	nr rysunku
PW	ZIELEŃ	12.2024	1:100	A.3